


MAPA INFORMACYJNA

1:500

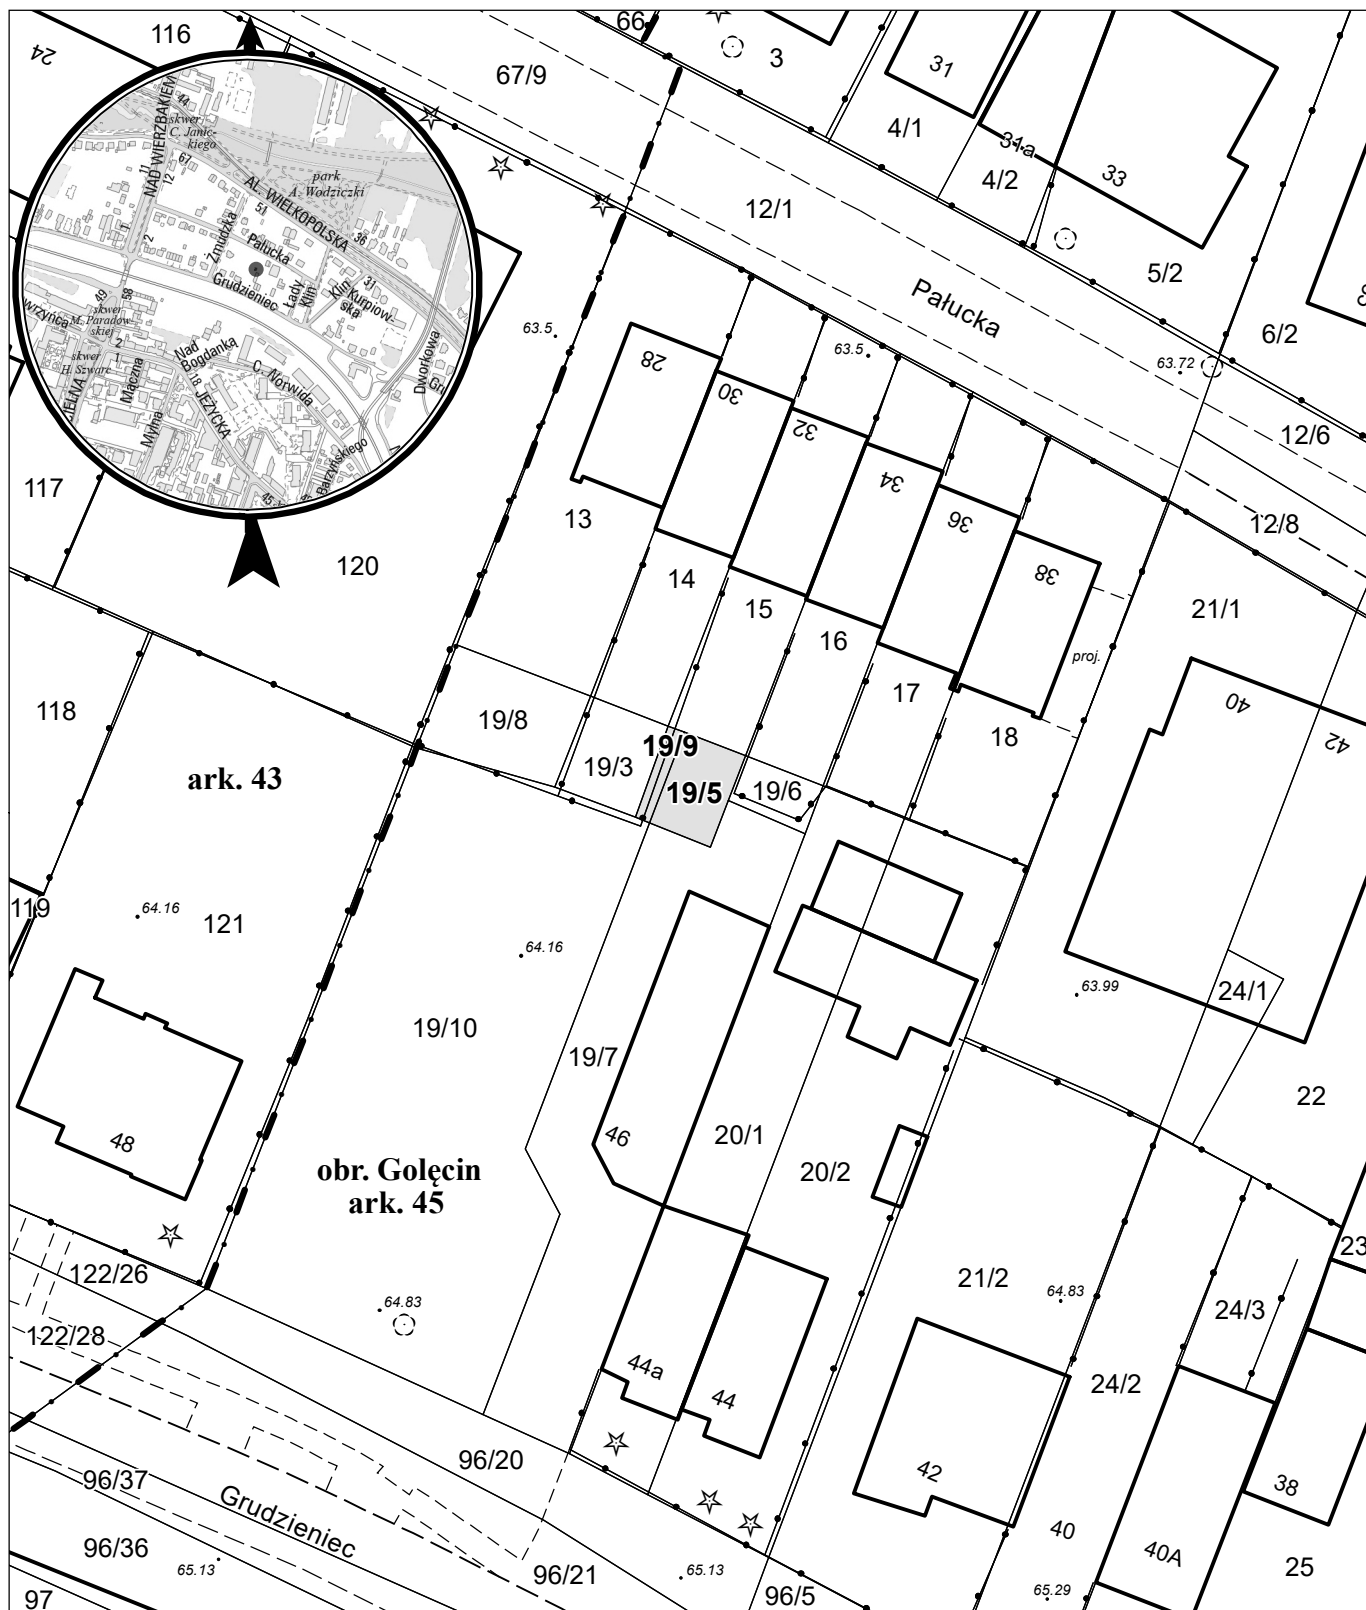

opracowanie - ZGİKM GEOPOZ, GKR/I/134/2023

działka nr
19/5
19/9

pow. m²
28
7

obręb Gołecin, arkusz 45
KW
PO1P/00002700/5
PO1P/00002700/5

właściciel
Miasto Poznań
Miasto Poznań