


# MAPA INFORMACYJNA 1:500

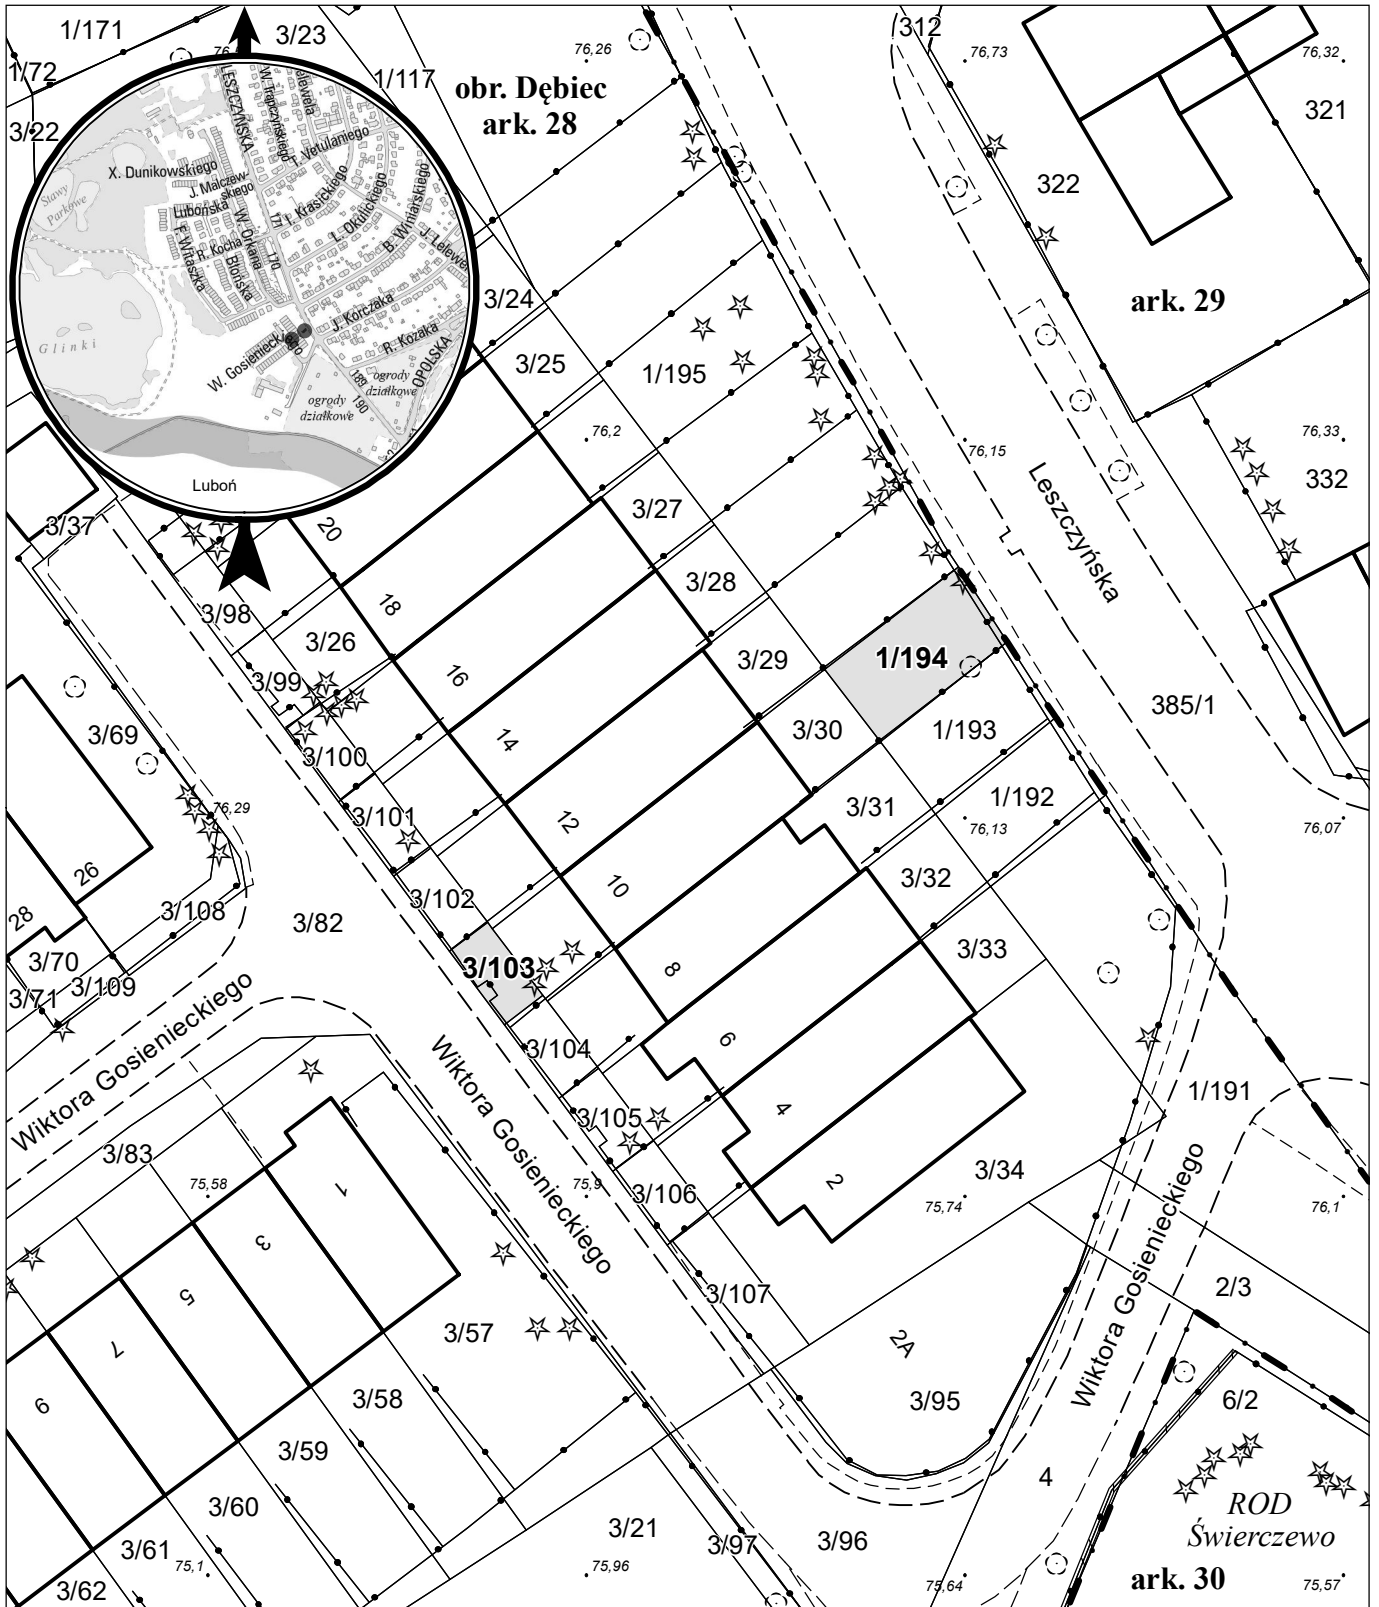

opracowanie - ZGikM GEOPOZ, GKR/1/454/2023

## obwód Dębiec, arkusz 28

działka nr	pow. m <sup>2</sup>	KW	właściciel
3/103	19	P02P/00269250/1	Miasto Poznań
1/194	65	P02P/00101223/8	Miasto Poznań