


MAPA INFORMACYJNA

1:500

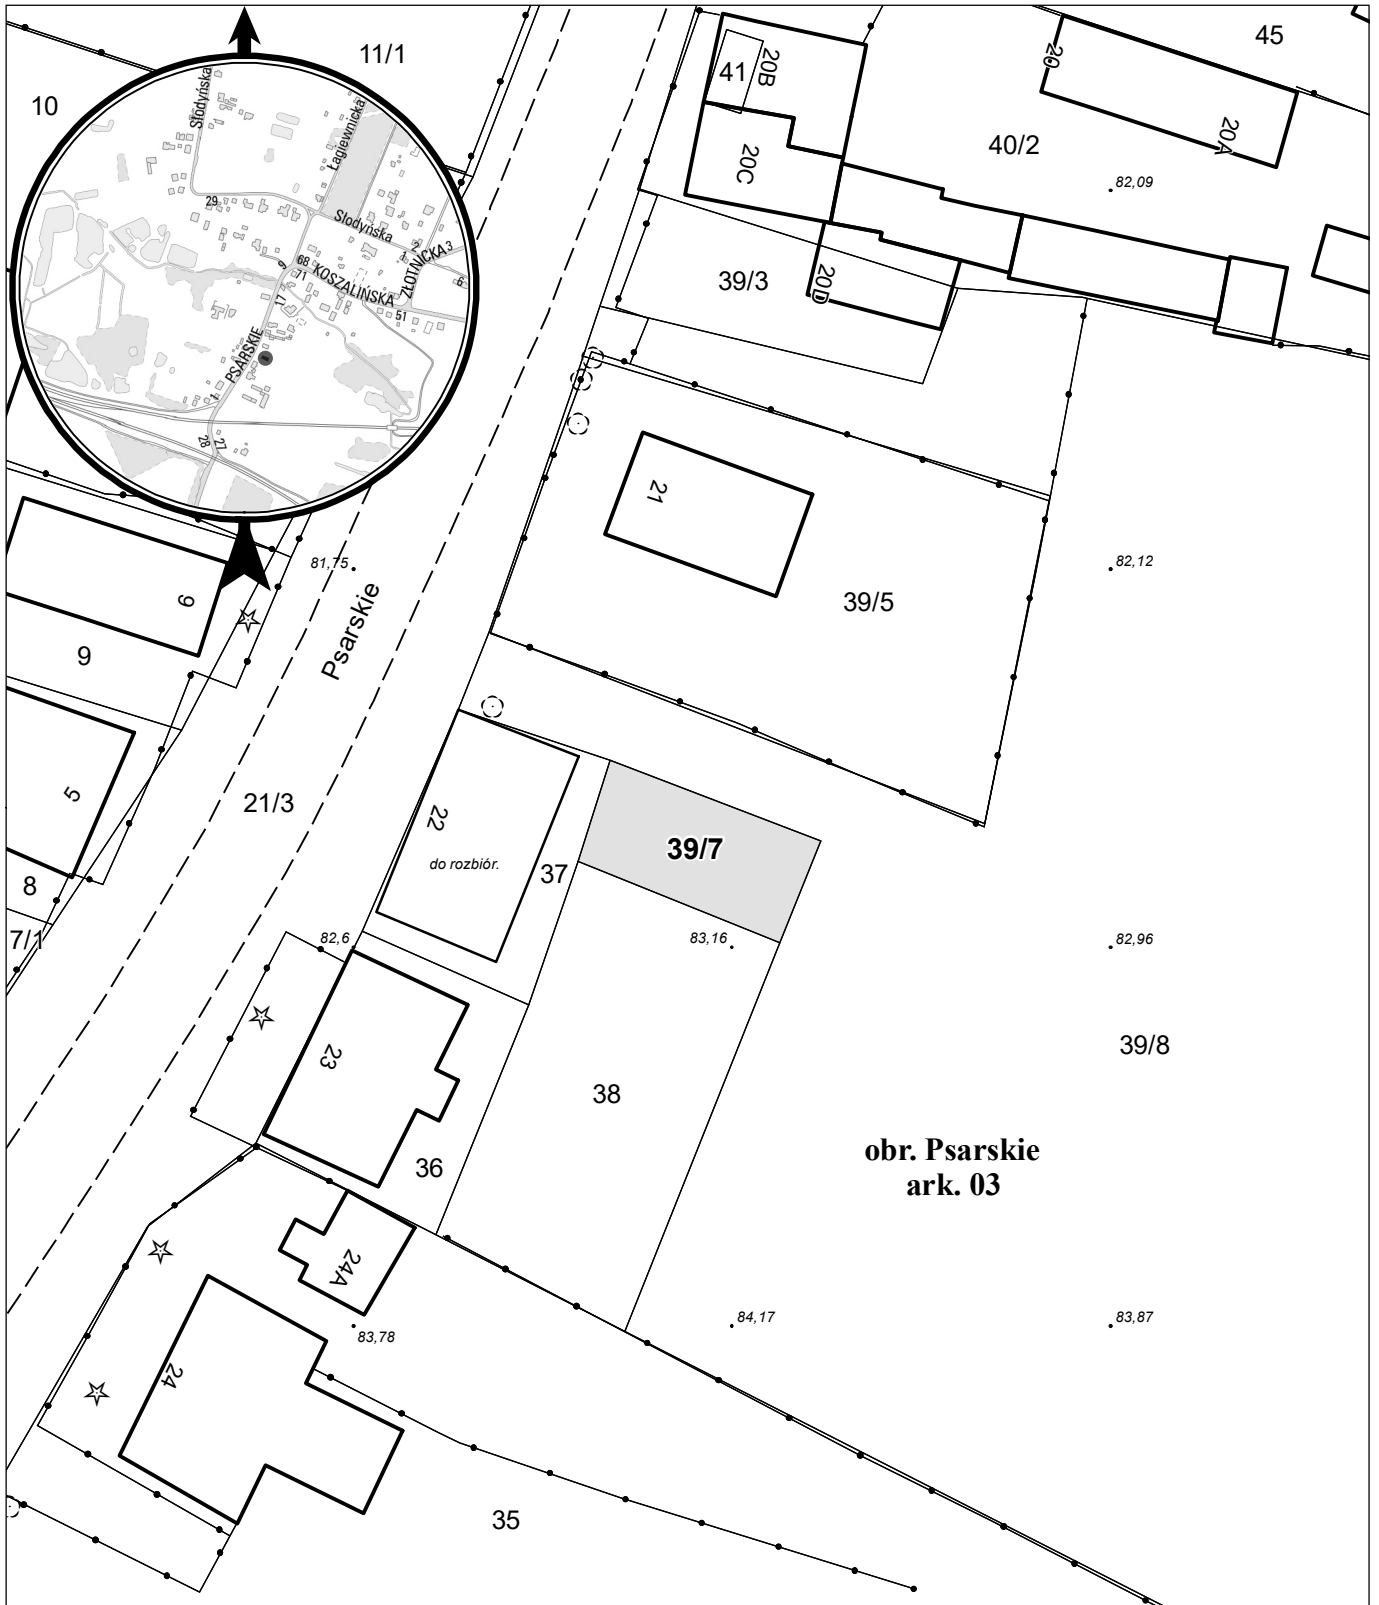

opracowanie - ZGikM GEOPOZ, GKR/II/476/2023

działka nr
39/7

pow. m²
104

obręb Psarskie, arkusz 03
KW
P01P/00009853/1

właściciel
Miasto Poznań