


1: 500

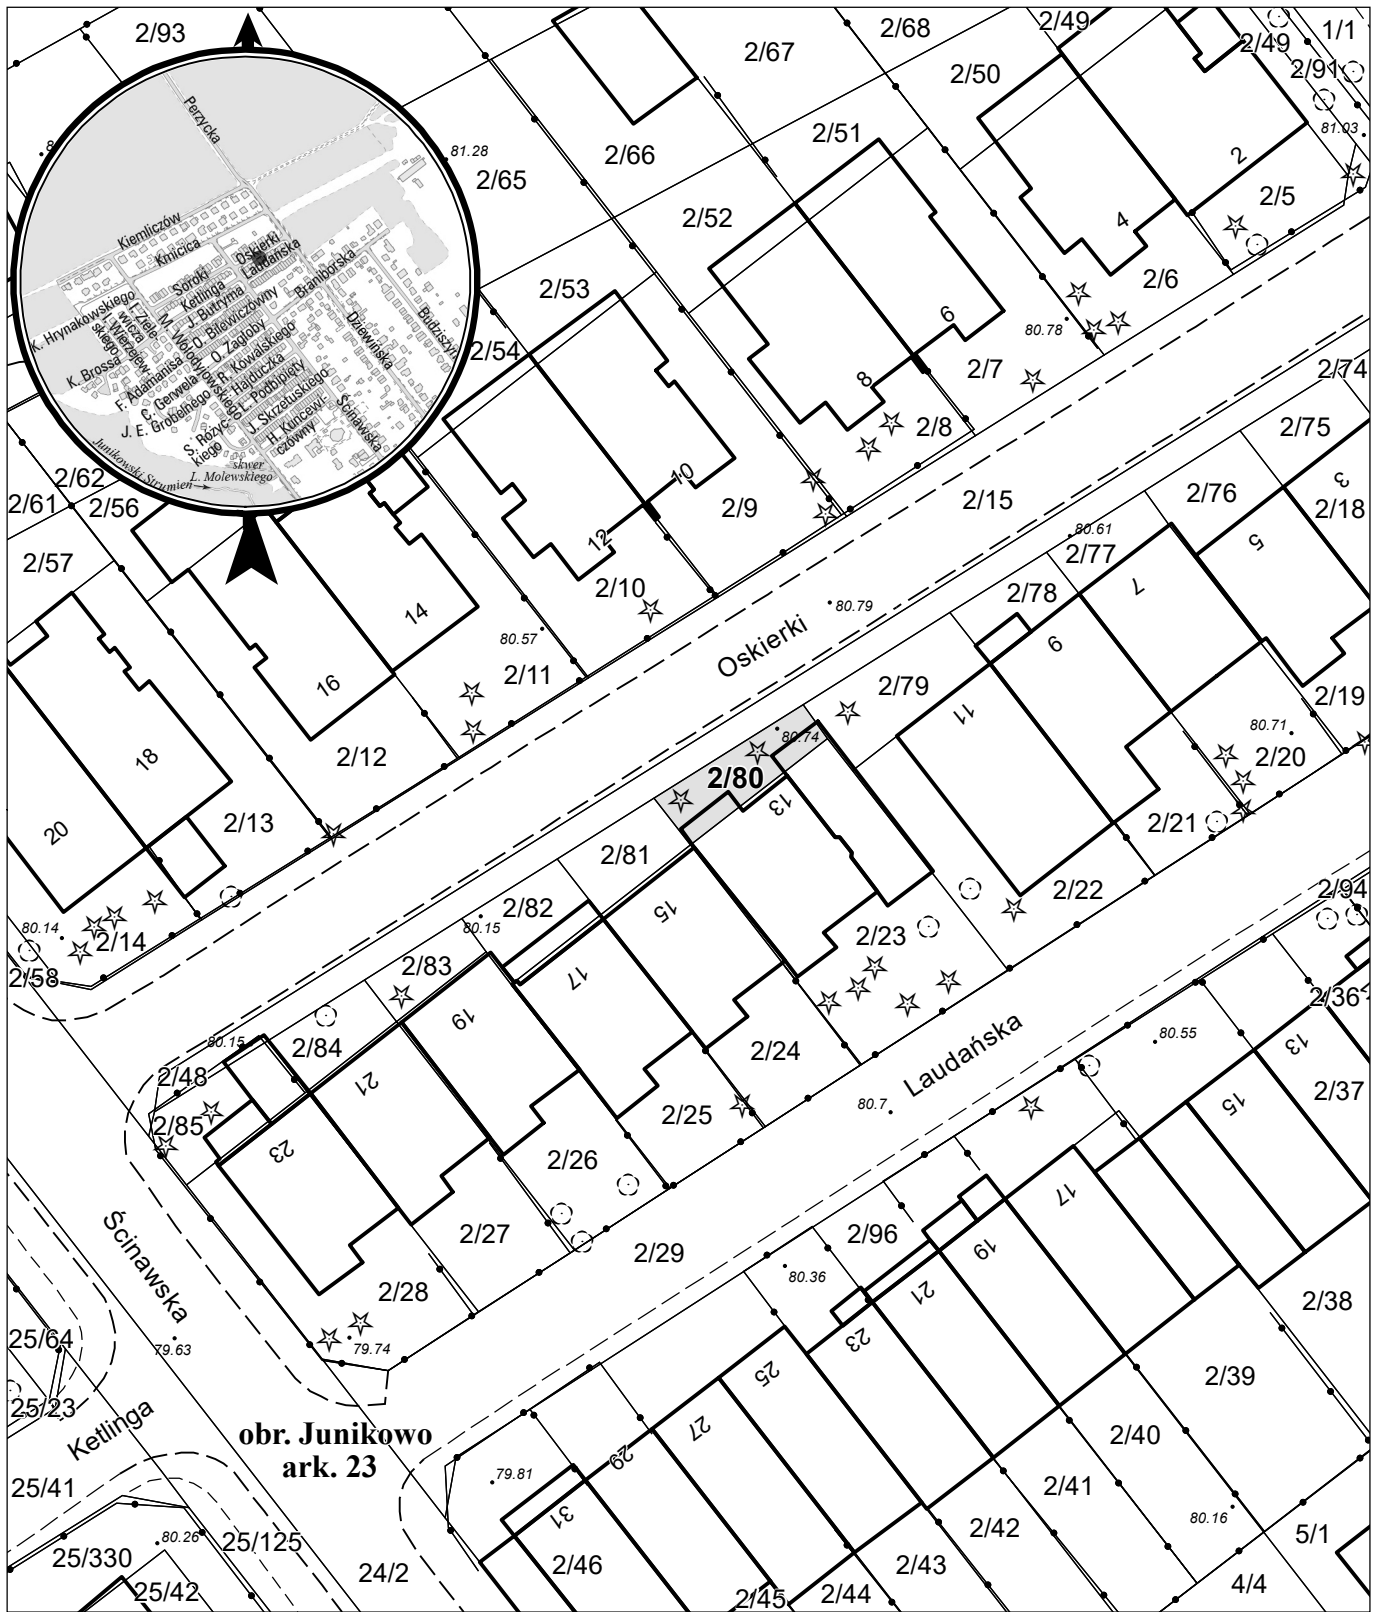

opracowanie - ZGiKM GEOPOZ, GKR/I/51/2023

obręb Junikowo, arkusz 23

KW

P01P/00101514/8

działka nr
2/80

pow. m²
39

właściciel
Miasto Poznań