


# MAPA INFORMACYJNA

## 1:500

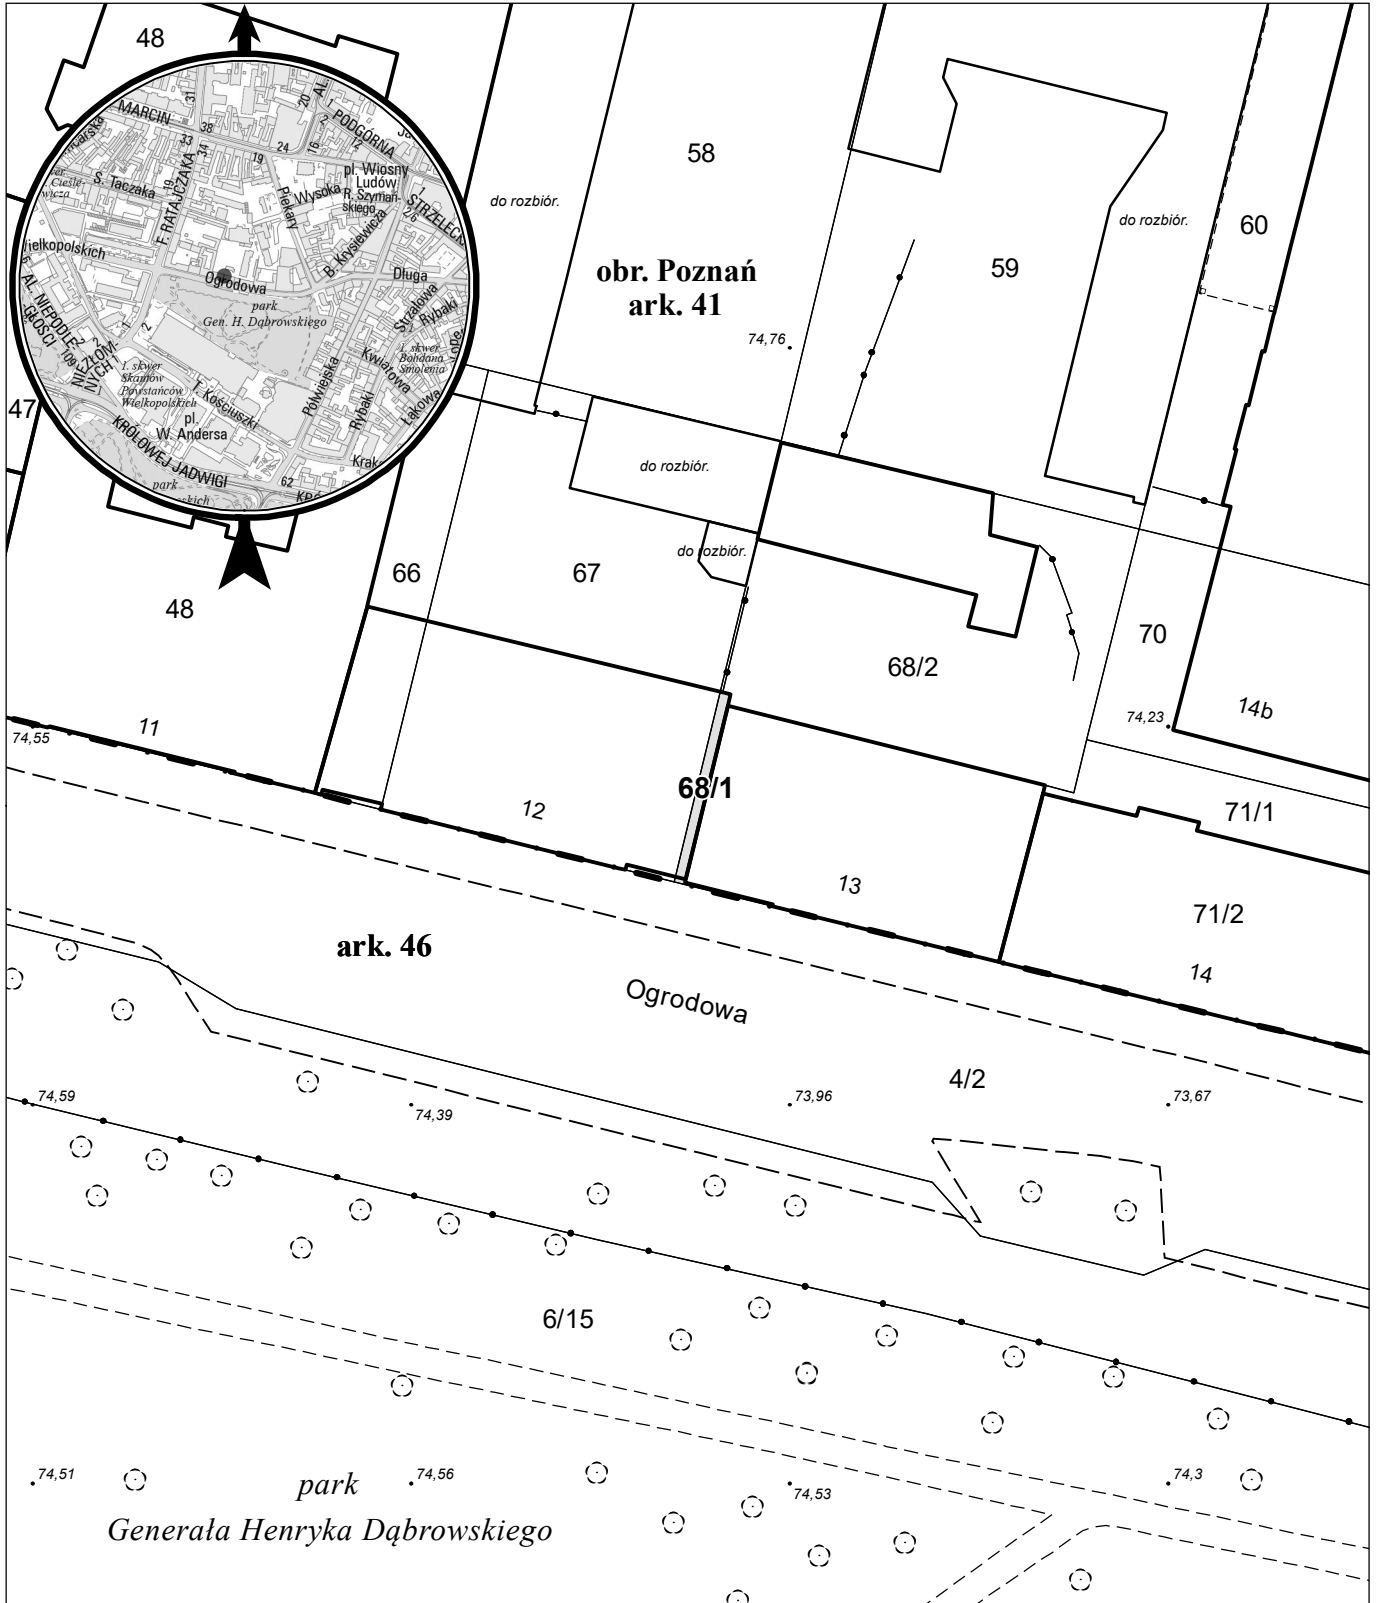

opracowanie - ZGikM GEOPOZ, GKR/II/414/2023

działka nr  
68/1

pow. m<sup>2</sup>  
9

obręb Poznań, arkusz 41

KW  
P01P/00365824/2

właściciel

„Projekt-1-Szesnasta-Czerwona Torebka Spółka Akcyjna  
Spółka Komandytowa " Spółka Komandytowa <sup>11800</sup>/<sub>12256</sub>  
os. fizyczna <sup>456</sup>/<sub>12256</sub>