


MAPA INFORMACYJNA 1:1000

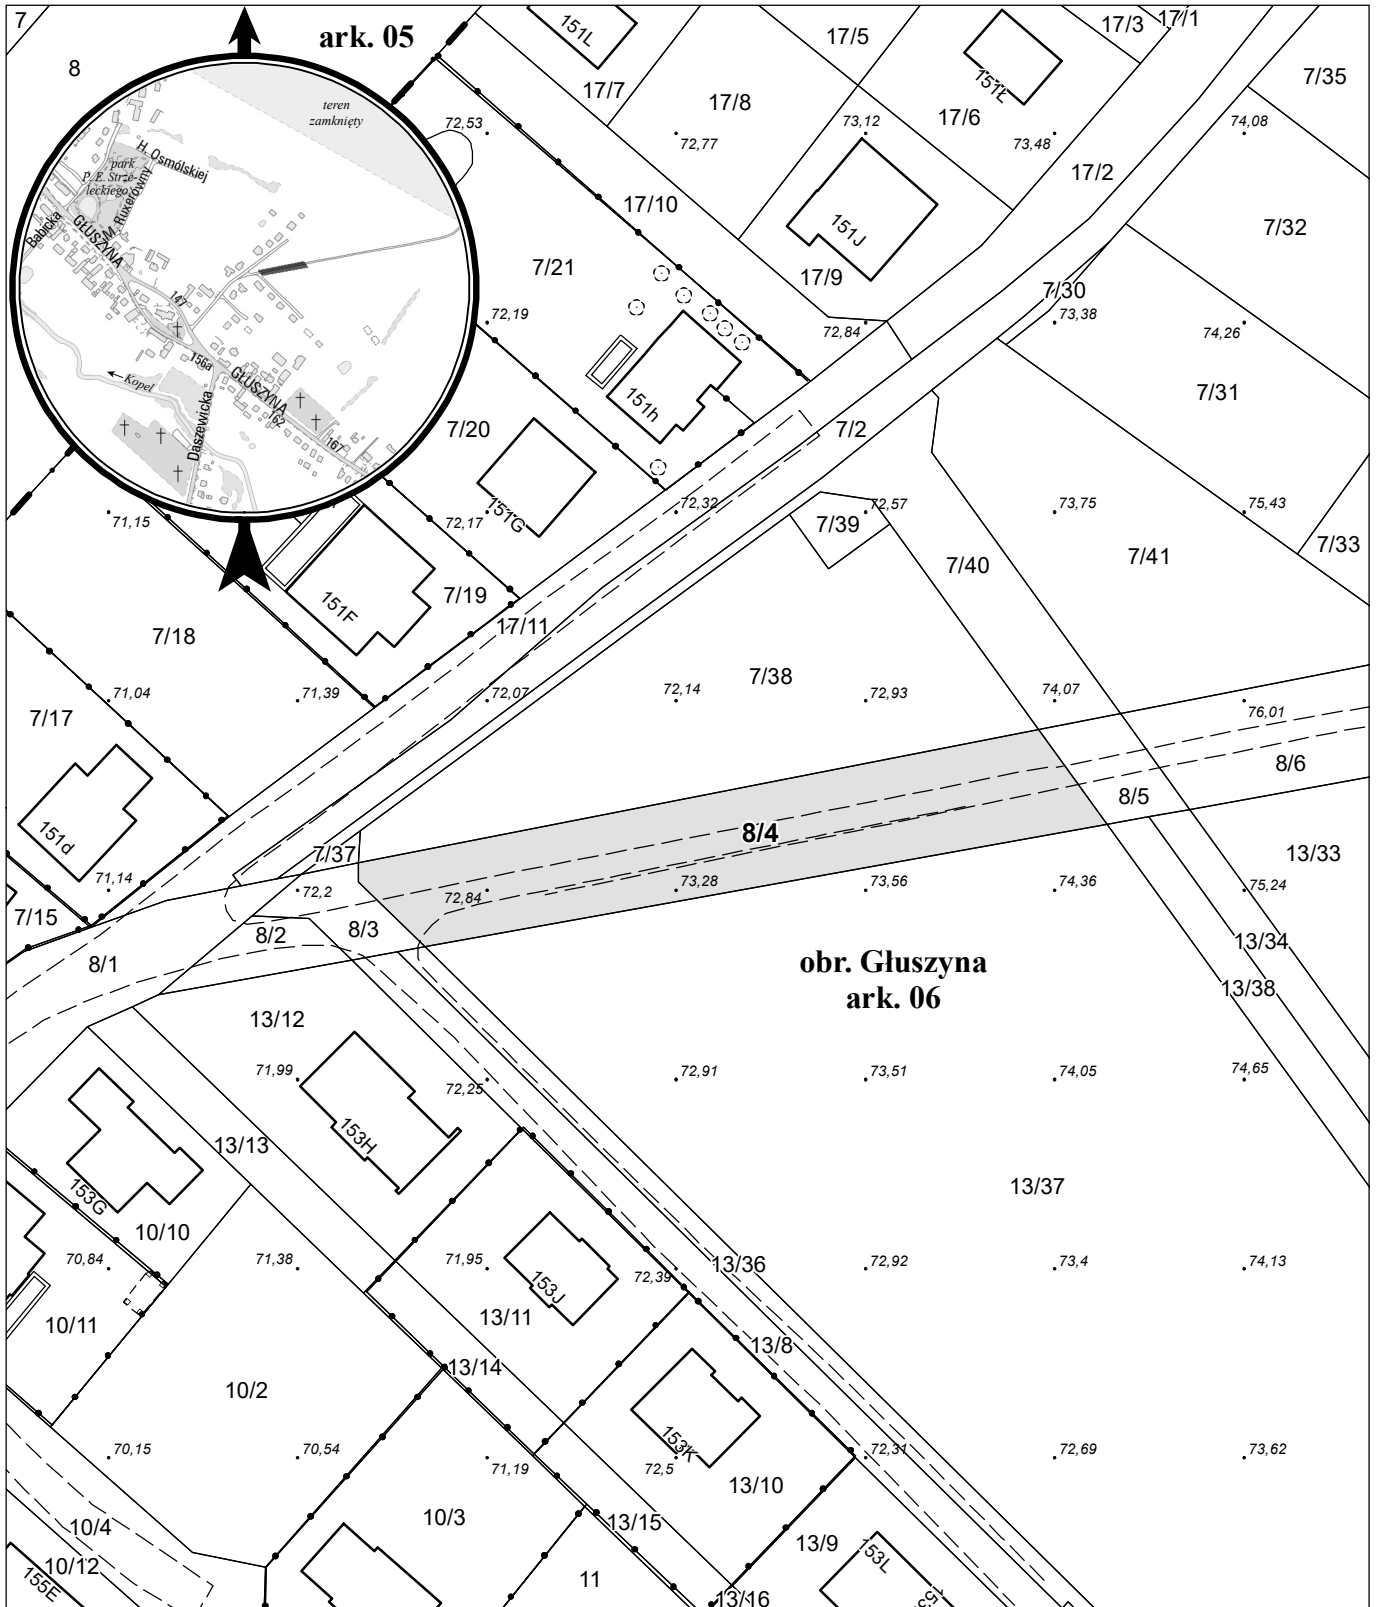

opracowanie - ZGikM GEOPOZ, GKR/1/4/2024

działka nr
8/4

pow. m²
1 224

obręb Głuszyna, arkusz 06
KW
P02P/00131418/1

właściciel
Miasto Poznań