


MAPA INFORMACYJNA 1:1000

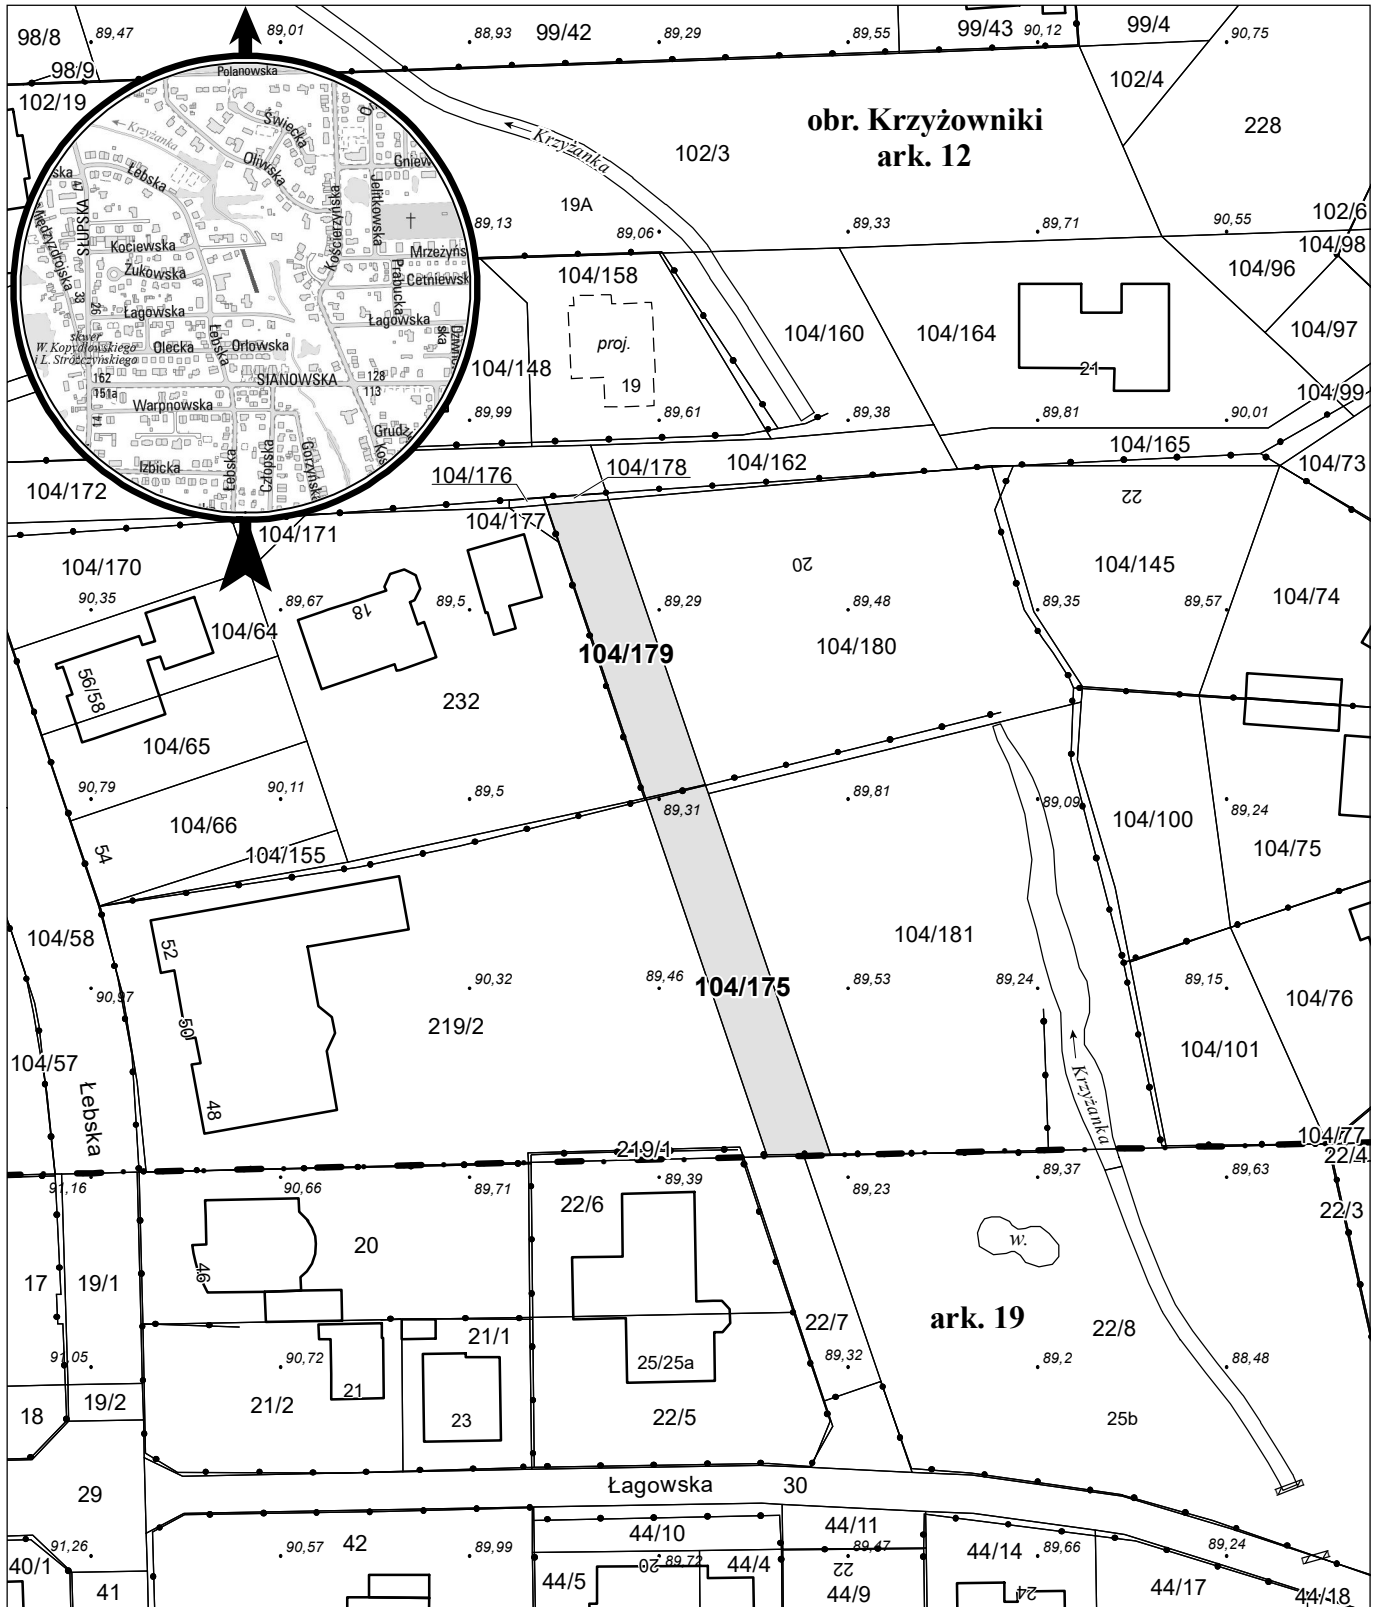

opracowanie - ZGKM GEOPOZ, GKR/1/7/2024

obręb Krzyżowniki, arkusz 12

działka nr	pow. m ²	KW	właściciel
104/175	407	PO1P/00163251/8	Miasto Poznań
104/179	323	PO1P/00163251/8	Miasto Poznań