


MAPA INFORMACYJNA

1:500

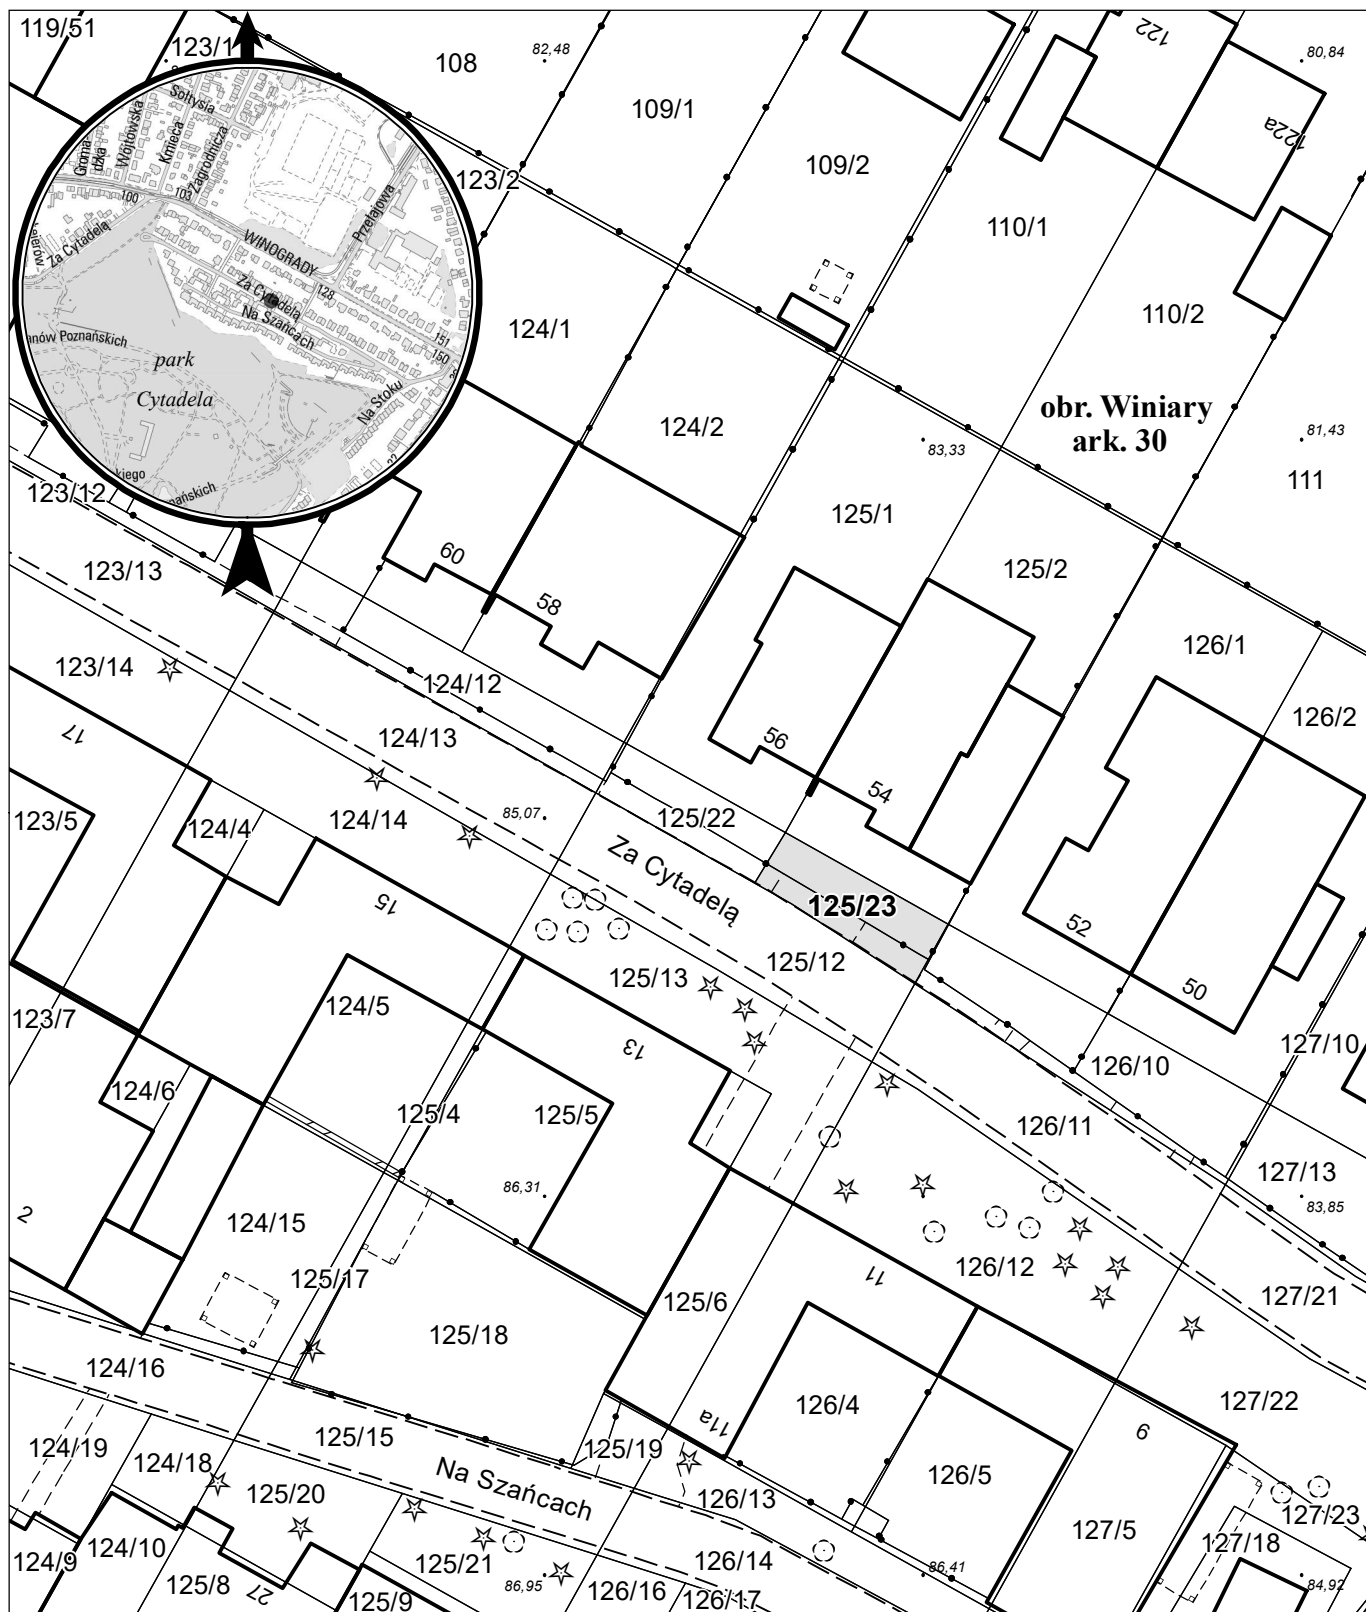

opracowanie - ZGİKM GEOPOZ, GKR/1/18/2024

obręb Winiary, arkusz 30

KW

P01P/00161336/4

działka nr
125/23

pow. m²
51

właściciel
Miasto Poznań