


MAPA INFORMACYJNA

1:500

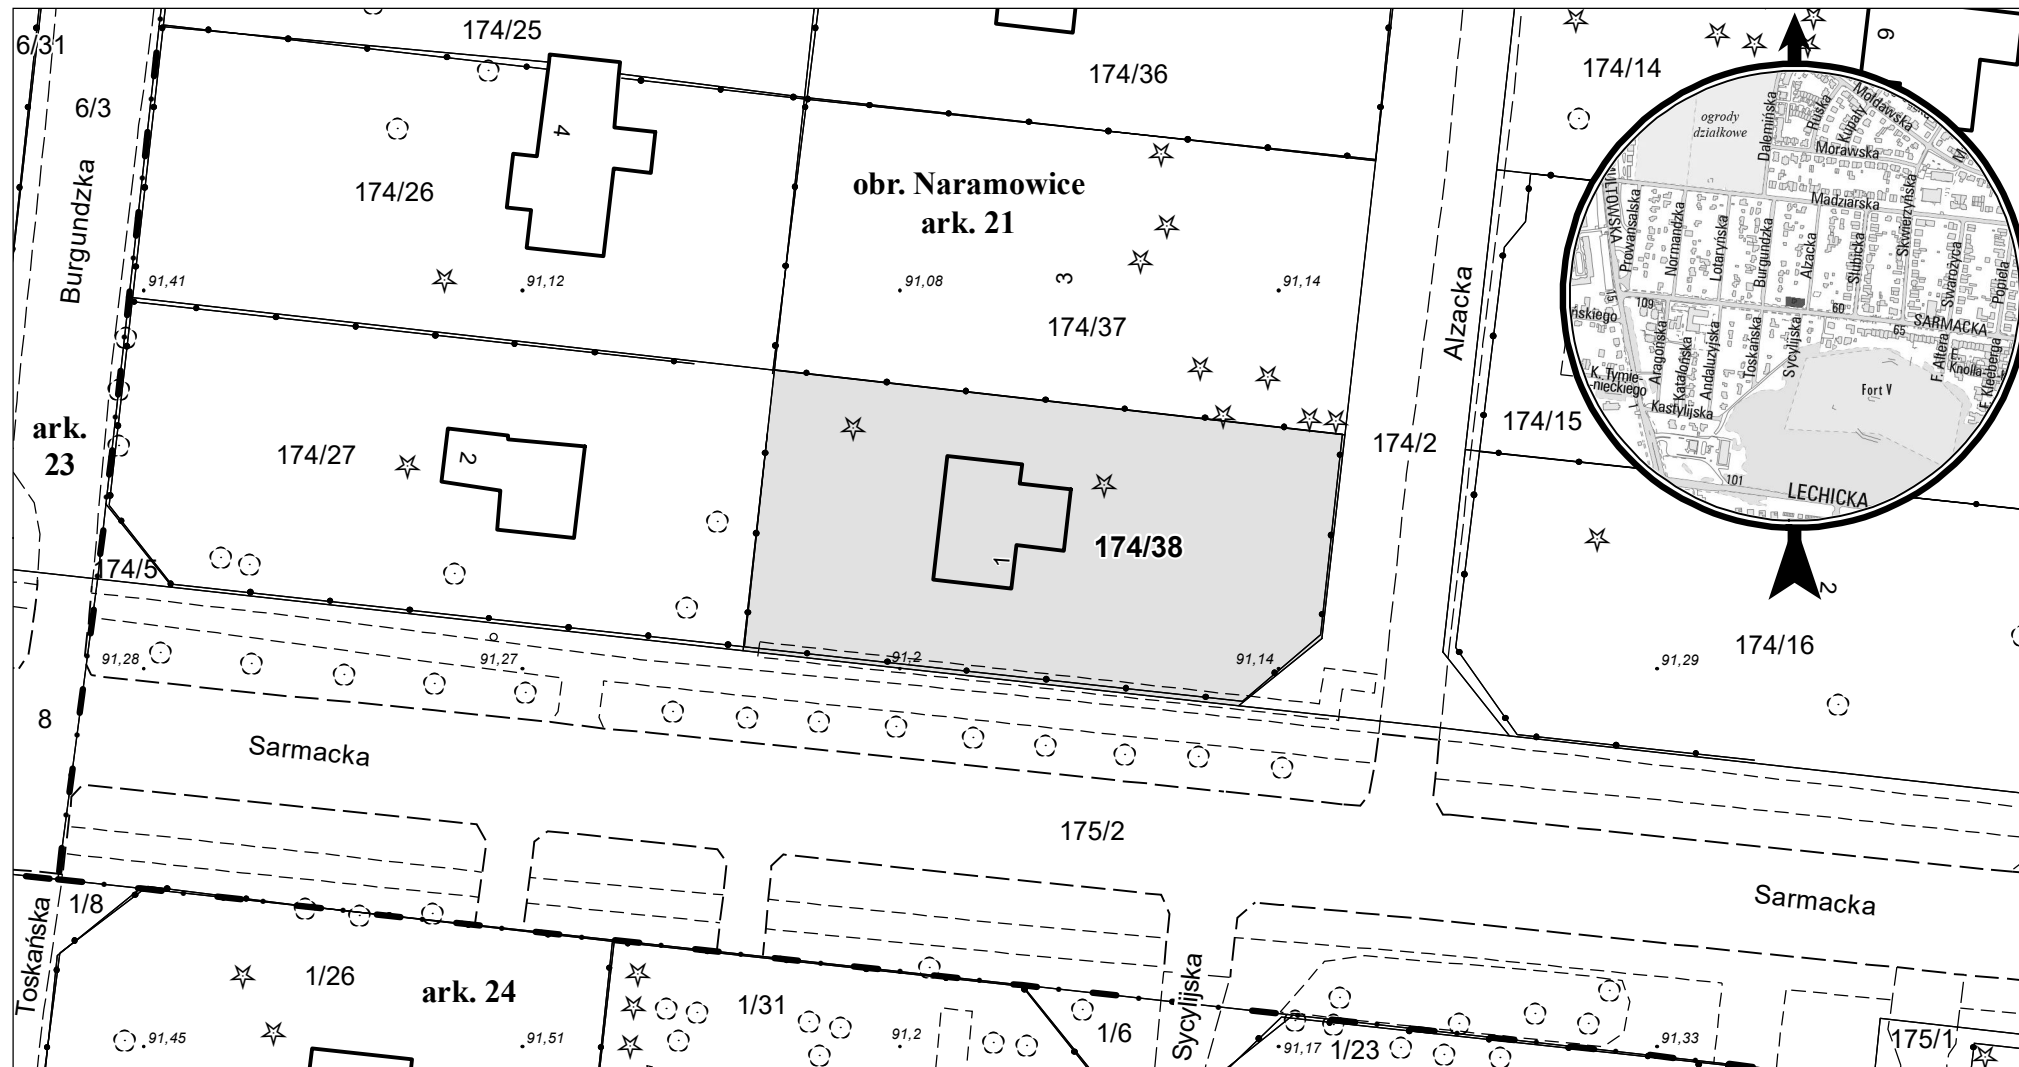

opracowanie - ZGIKM GEOPOZ, GKR/II/526/2023

działka nr	pow. m ²	obręb Naramowice, arkusz 21	właściciel
174/38	694	KW PO1P/00115835/5	Miasto Poznań