


MAPA INFORMACYJNA

1: 500

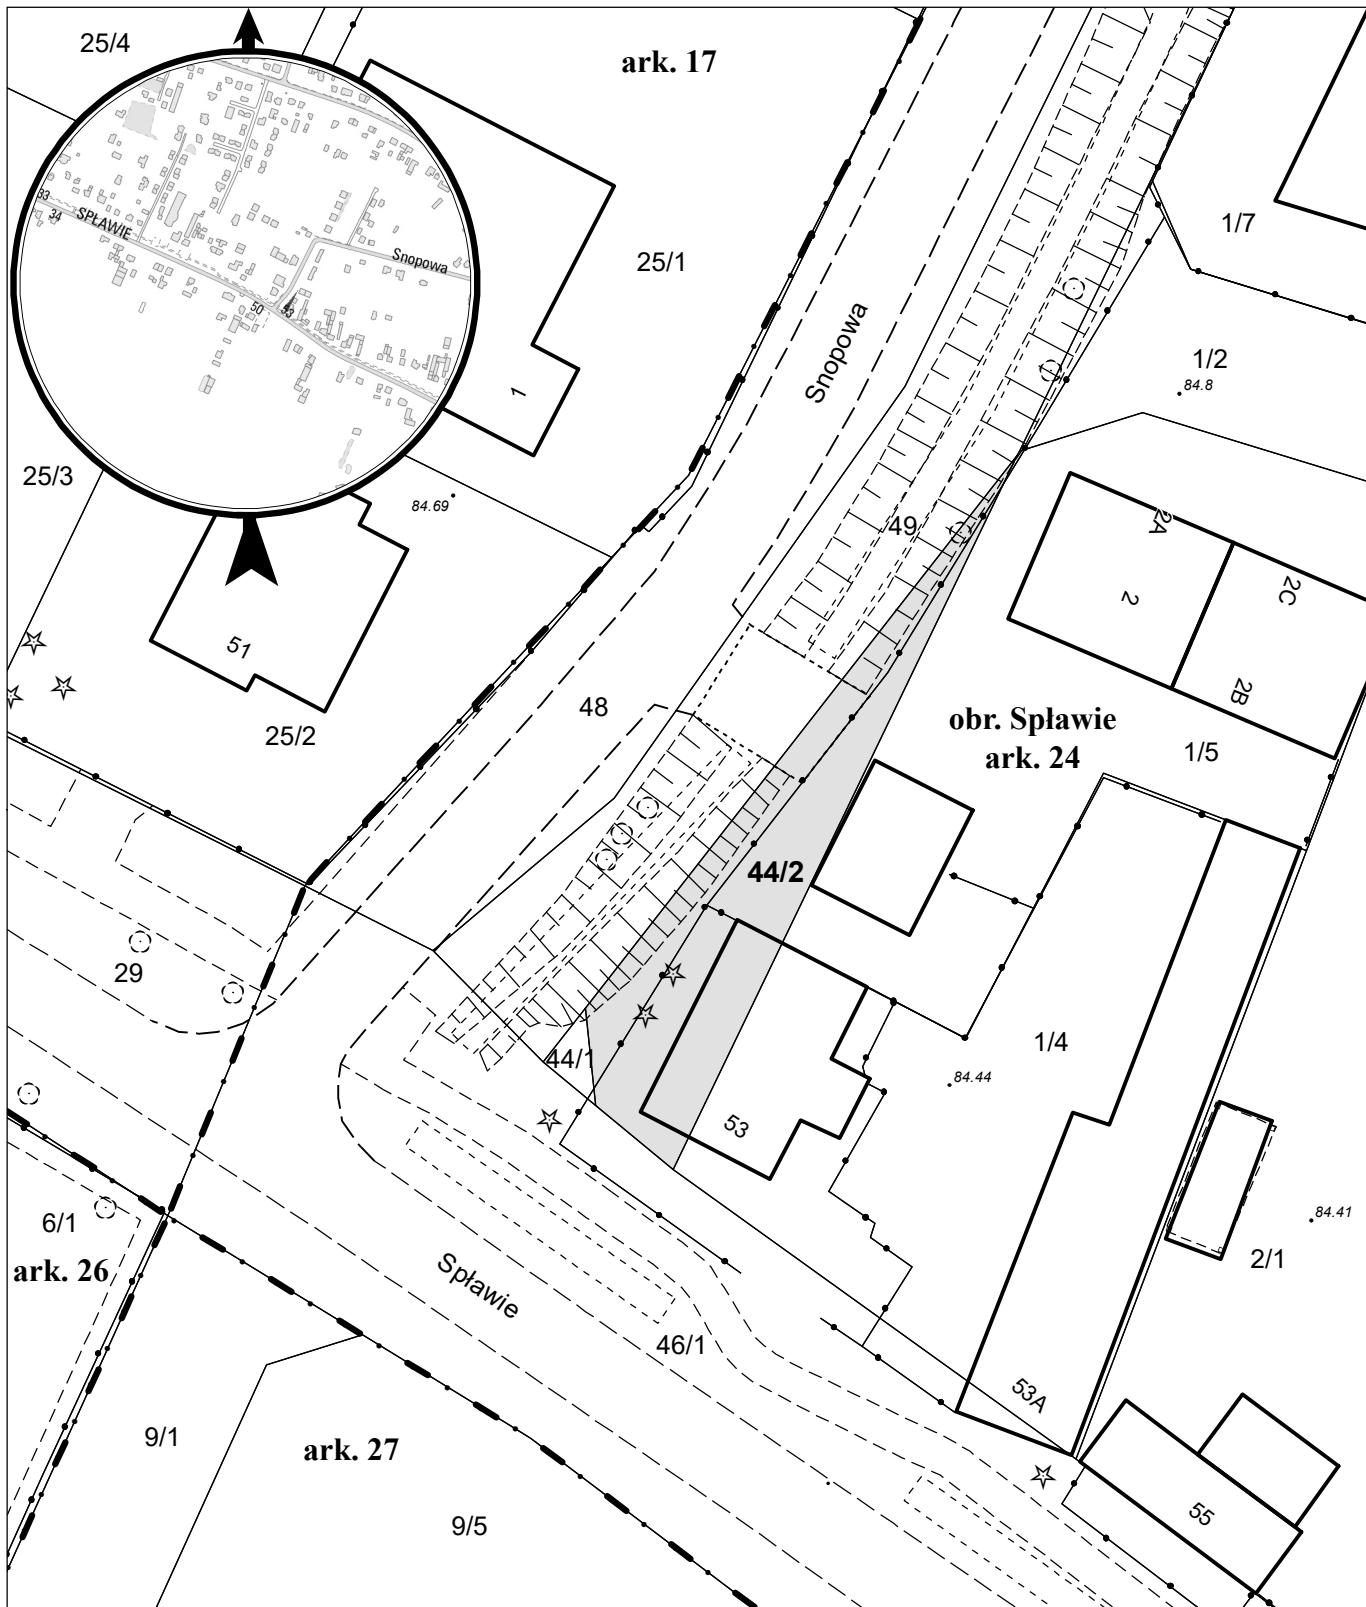

opracowanie - ZGiKM GEOPOZ, GKR//29/2022

działka nr
44/2

pow. m²
261

obręb Sławie, arkusz 24
KW
PO2P/00285961/6

właściciel
Miasto Poznań