


MAPA INFORMACYJNA

1: 500

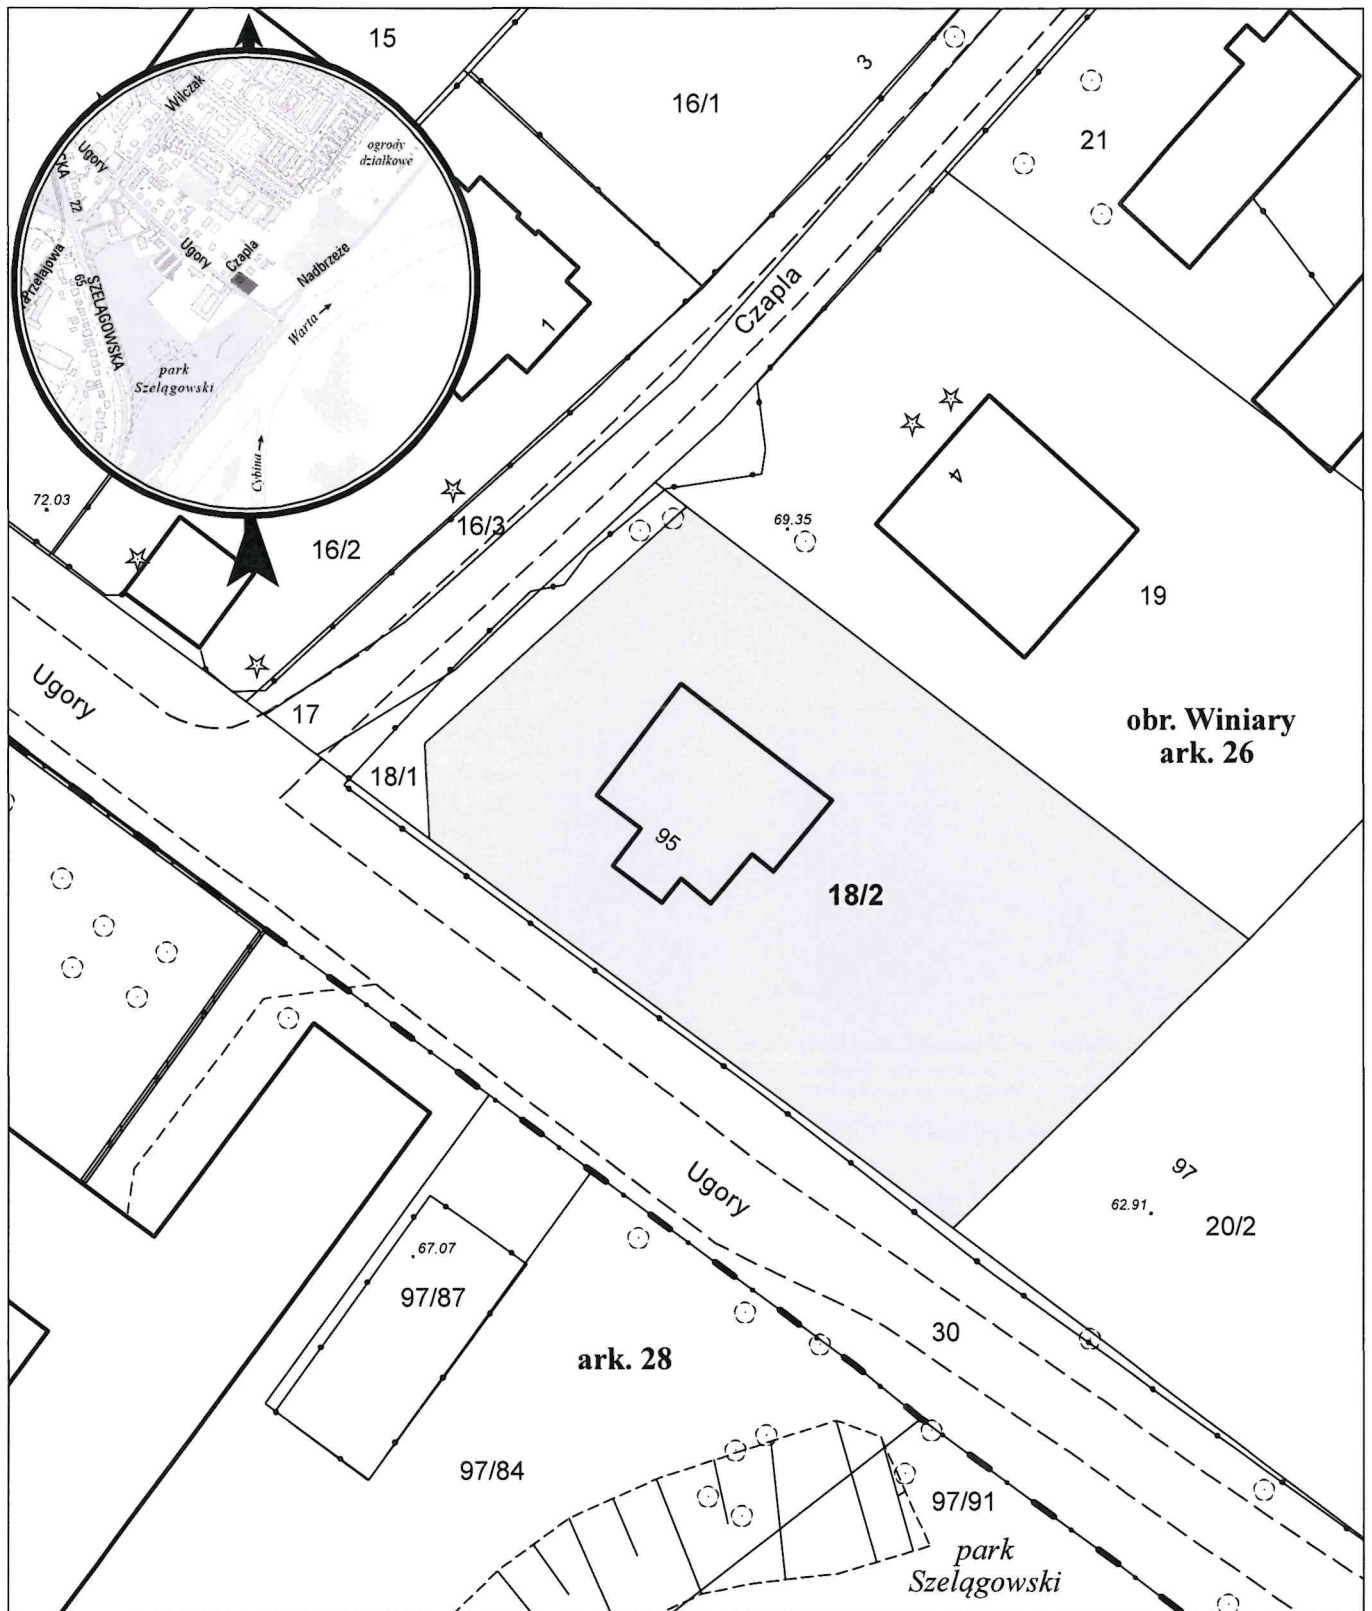

opracowanie - ZGKM GEOPOZ, GKR/1/44/2023

działka nr
18/2

pow. m²
1 294

obręb Winiary, arkusz 26
KW
P01P/00110915/5

właściciel
Miasto Poznań