


MAPA INFORMACYJNA 1:500

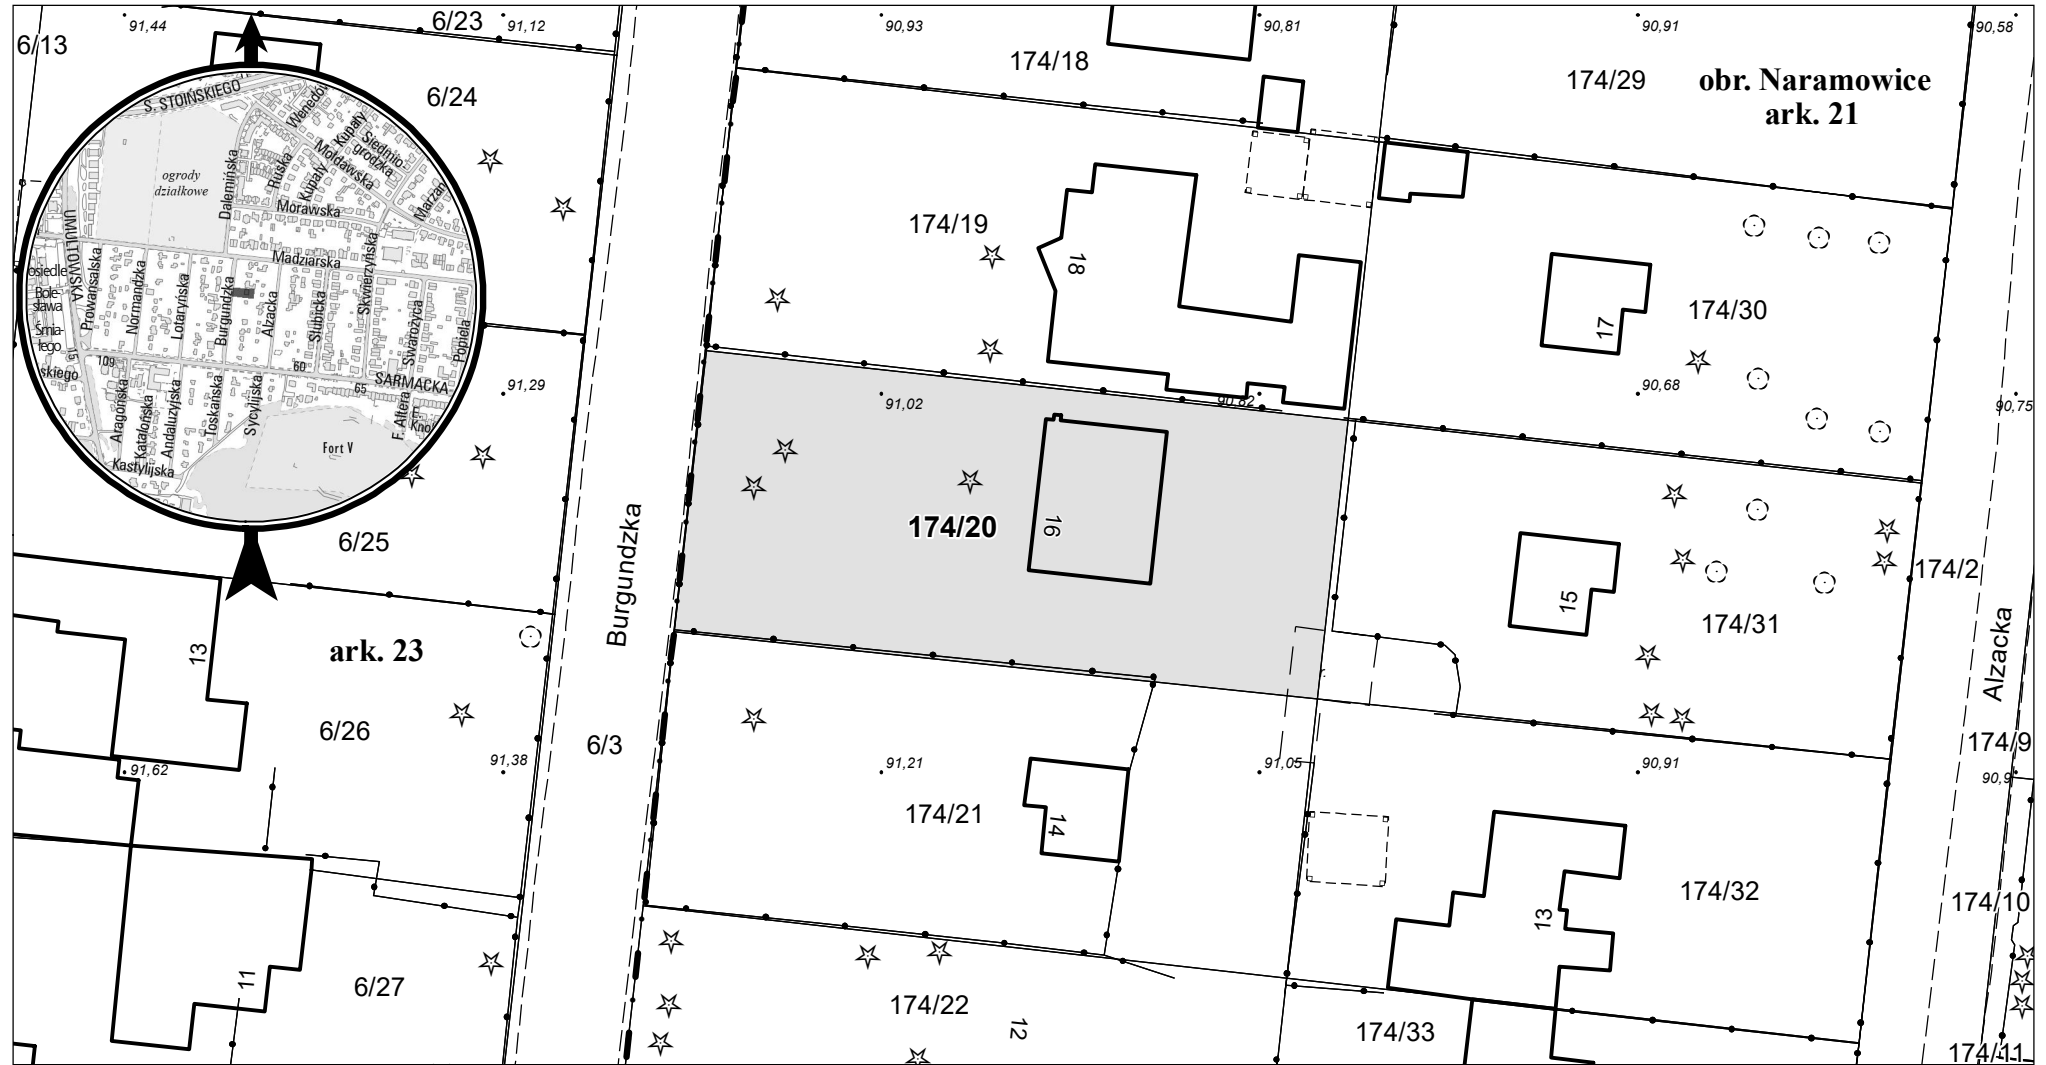

opracowanie - ZGIKM GEOPOZ, GKR/II/55/2024

| działka nr | pow. m ² | obręb Naramowice, arkusz 21 | kw | właściciel |
|------------|---------------------|-----------------------------|-----------------|---------------|
| 174/20 | 798 | | P01P/00115835/5 | Miasto Poznań |