


MAPA INFORMACYJNA

1:500

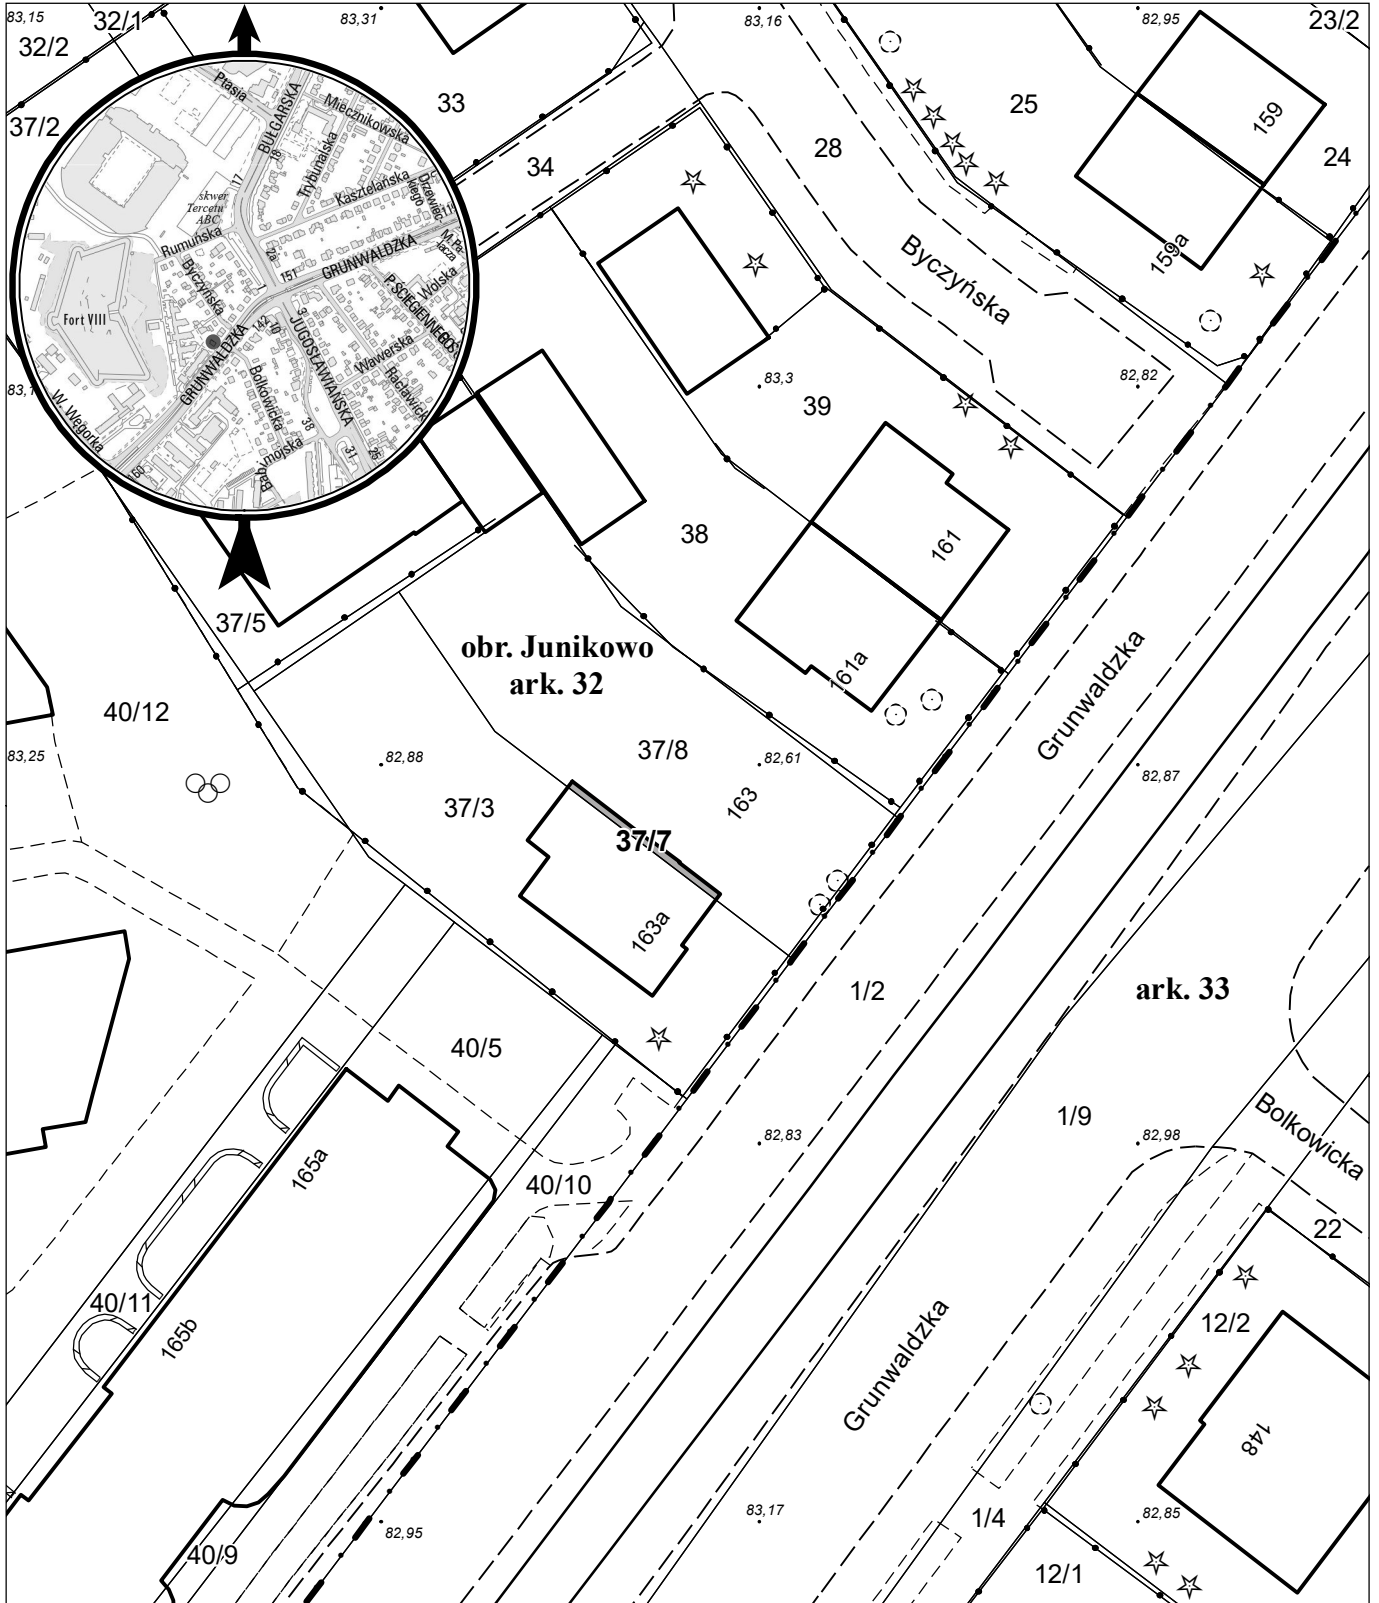

opracowanie - ZGİKM GEOPOZ, GKR/1/507/2023

dziłka nr	pow. m ²	obręb Junikowo, arkusz 32	właściciel
37/7	6	KW P01P/00042582/3	Miasto Poznań