


# MAPA INFORMACYJNA

1: 250

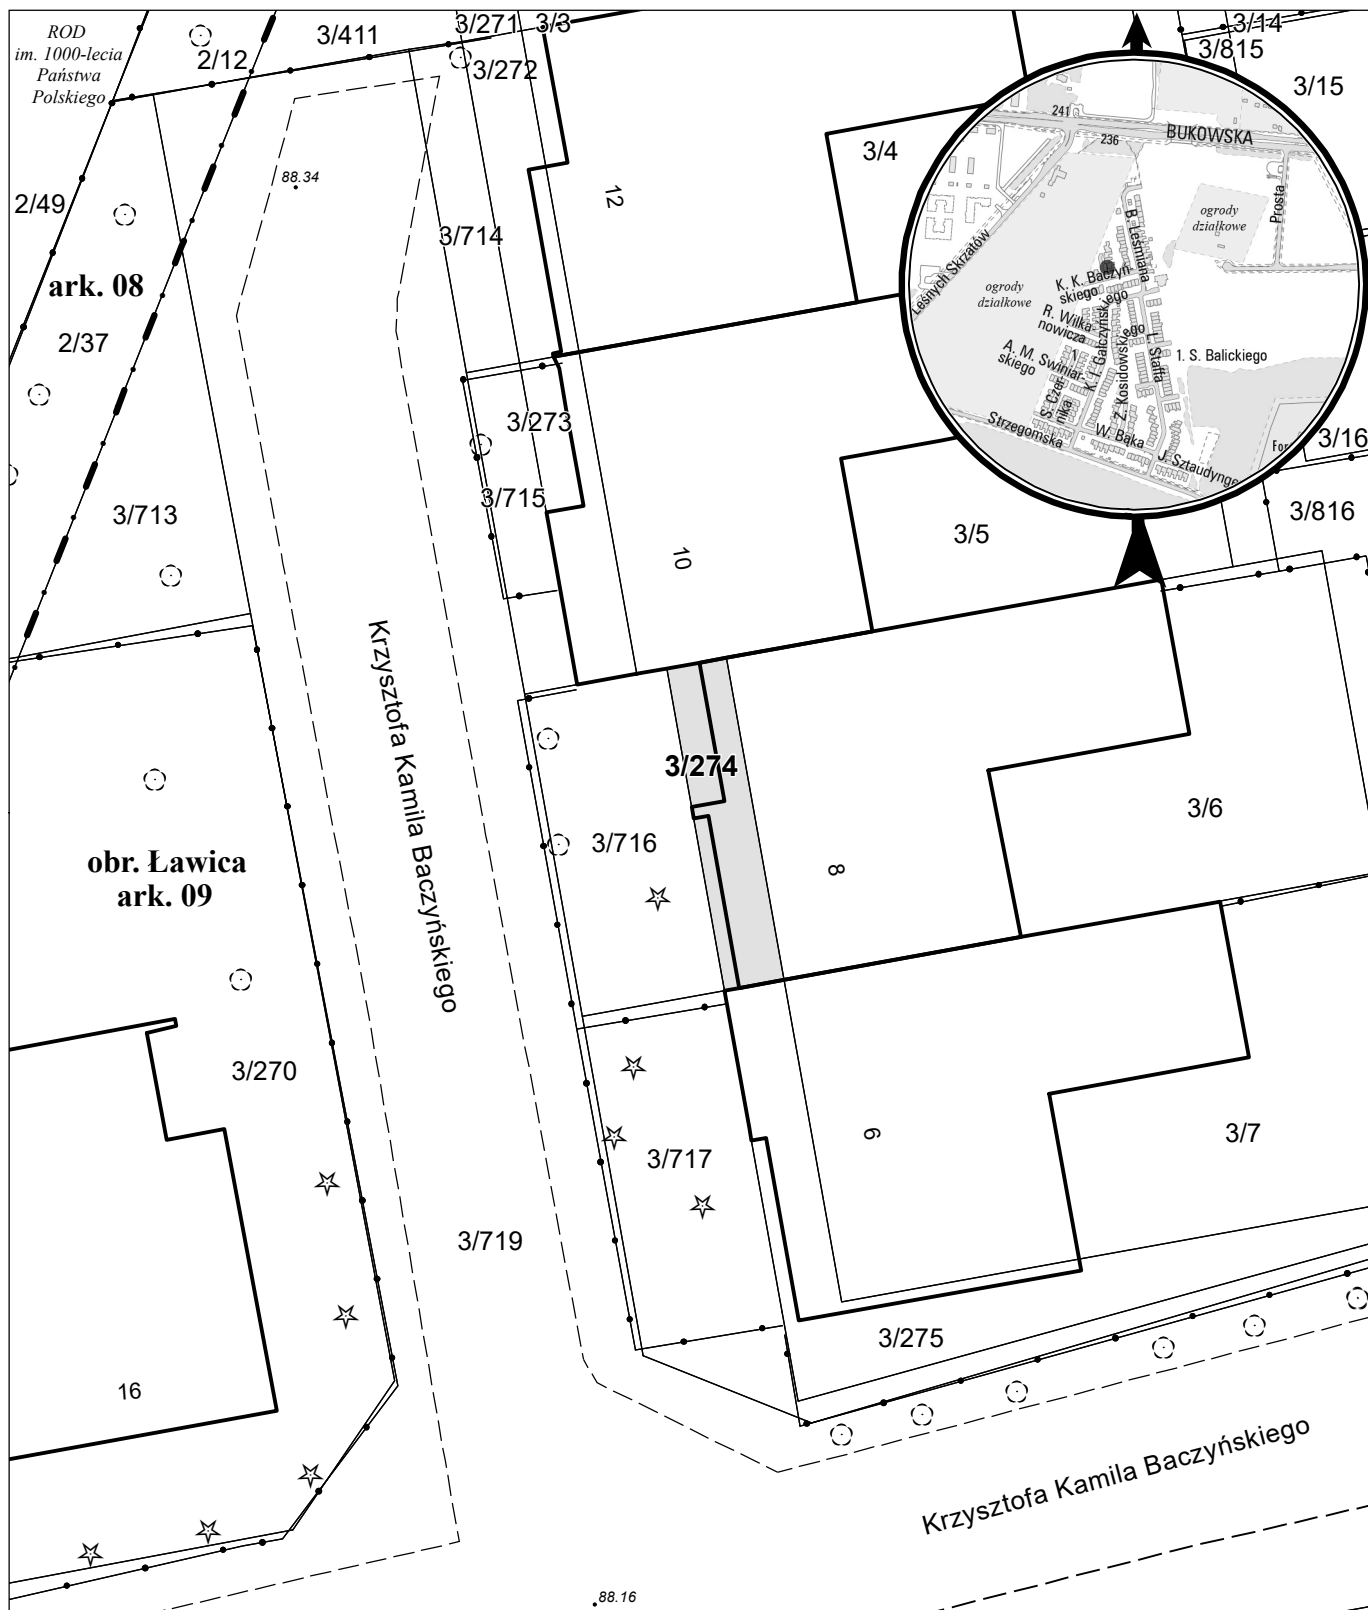

opracowanie - ZGiKM GEOPOZ, GKR/1/449/2022

działka nr  
3/274

pow. m<sup>2</sup>  
22

obręb Ławica, arkusz 09  
KW  
P01P/00124173/2

właściciel  
Miasto Poznań