


MAPA INFORMACYJNA

1:500

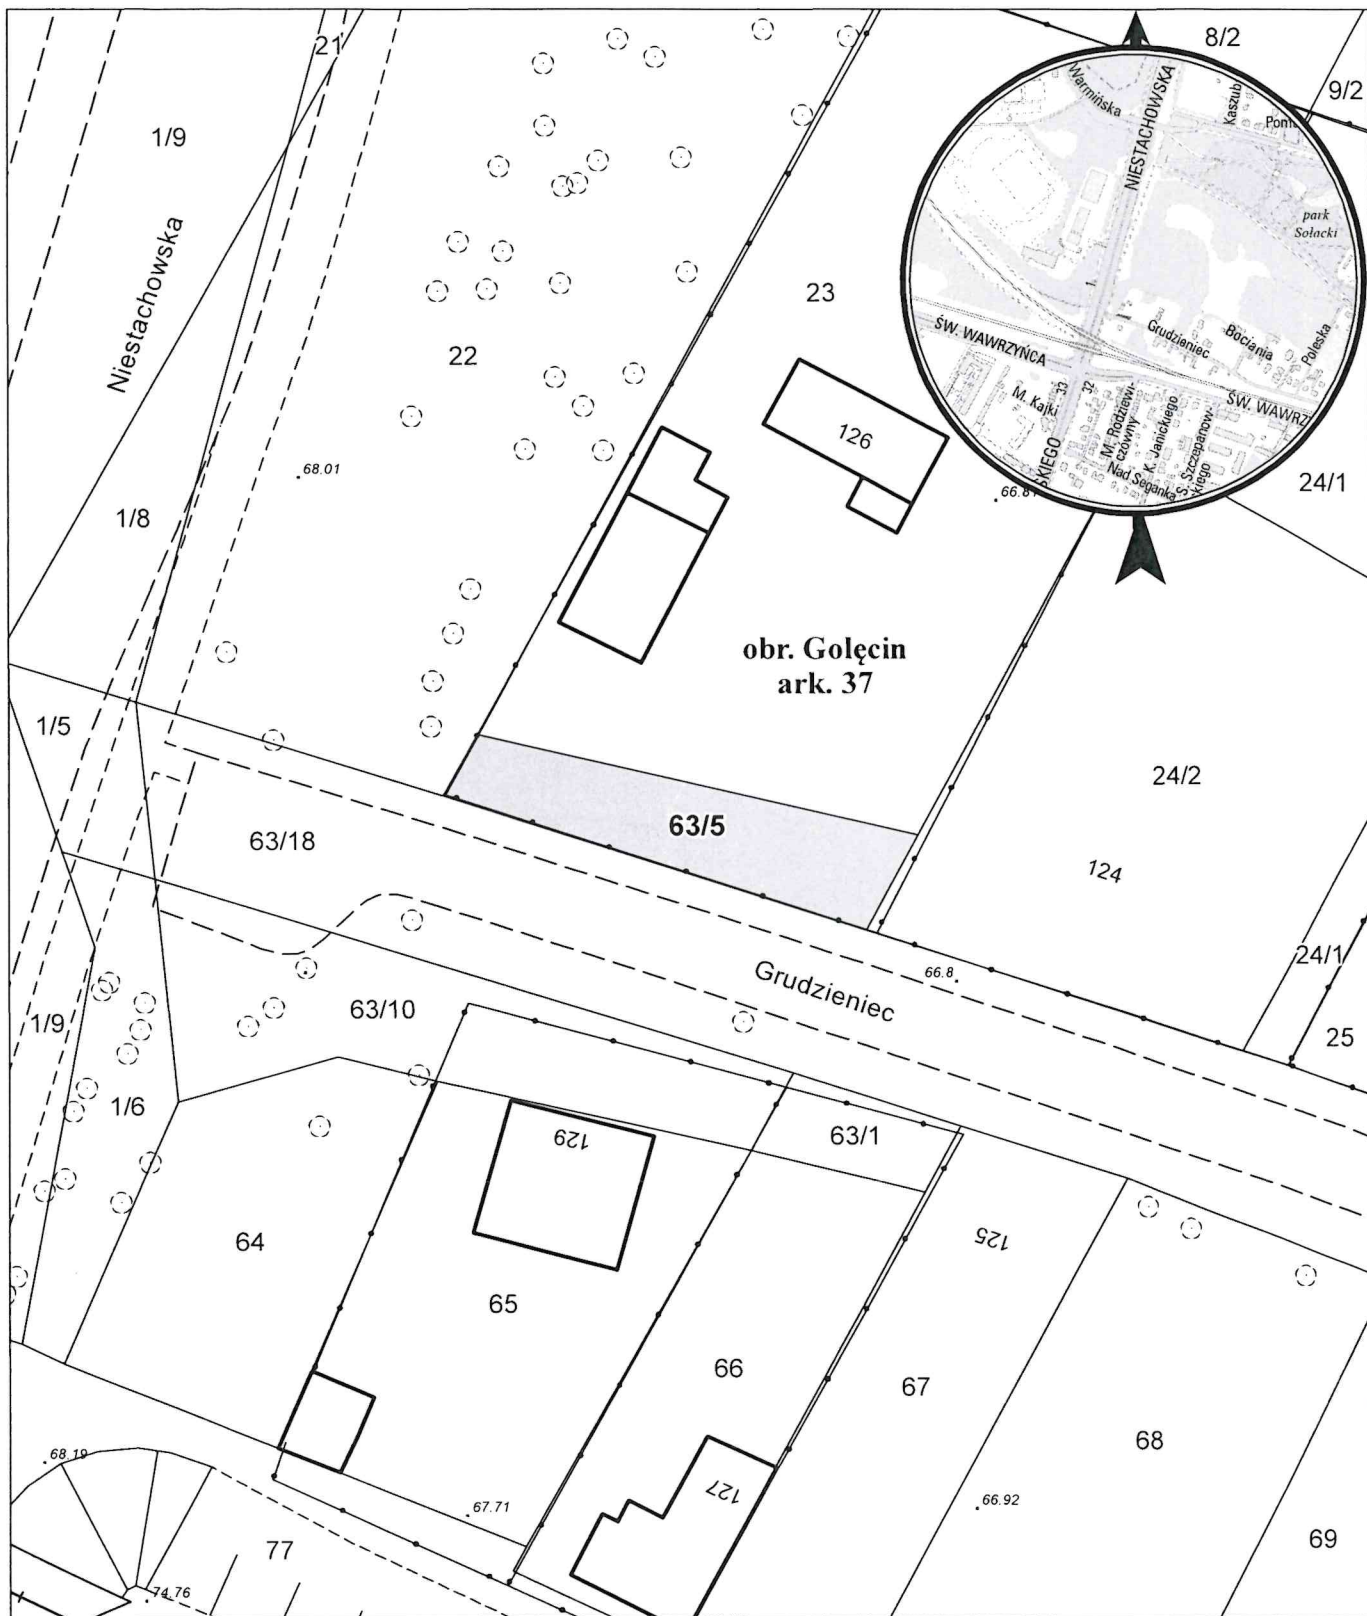

opracowanie - ZGiKM GEOPOZ, GKR/1/131/2023

działka nr
63/5

pow. m²
169

obręb Golęcín, arkusz 37
KW
P01P/00187810/9

właściciel
Miasto Poznań