


MAPA INFORMACYJNA 1:1000

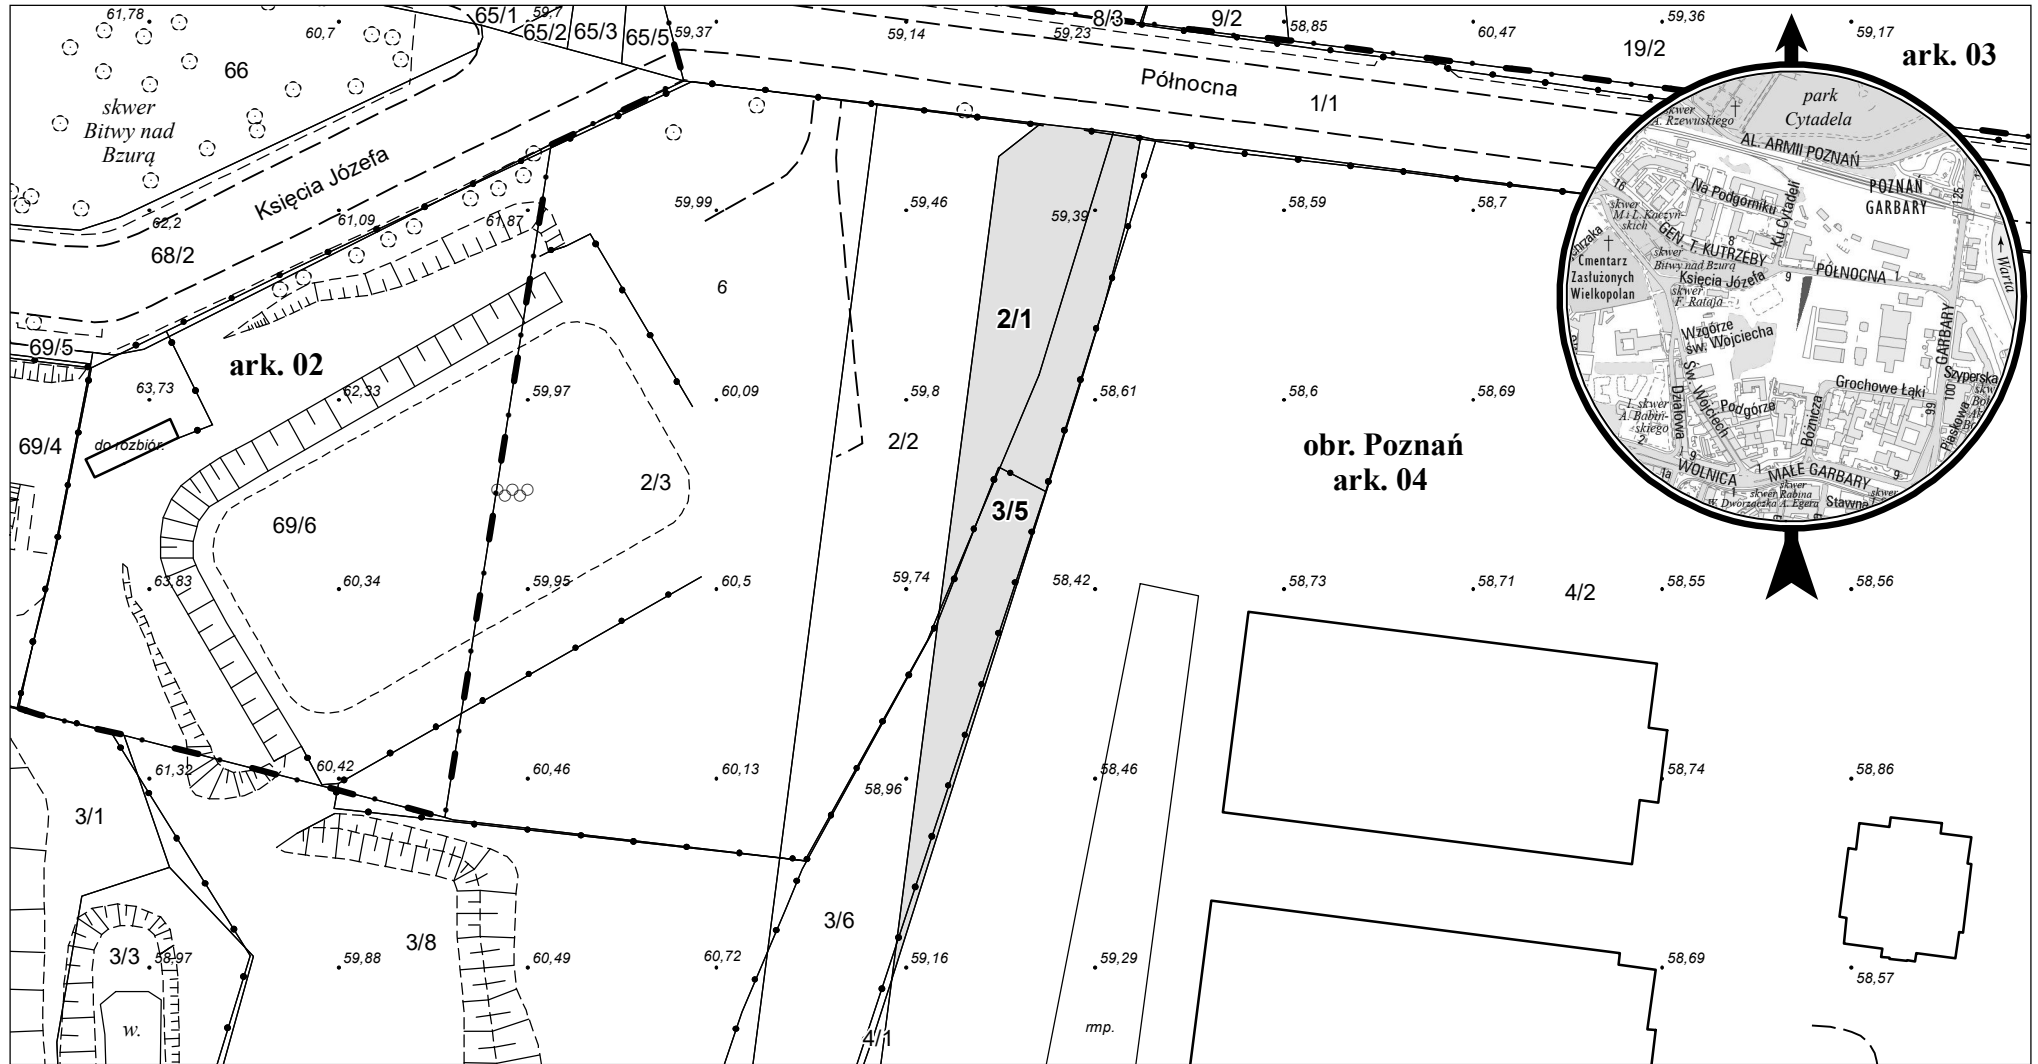

opracowanie - ZGIKM GEOPOZ, GKR/1/20/2024

obręb Poznań, arkusz 04			
działka nr	pow. m ²	KW	właściciel
2/1	527	P01P/00101996/0	Miasto Poznań
3/5	619	P01P/00304032/8	Skarb Państwa, u.w. Miasto Poznań