


MAPA INFORMACYJNA

1:500

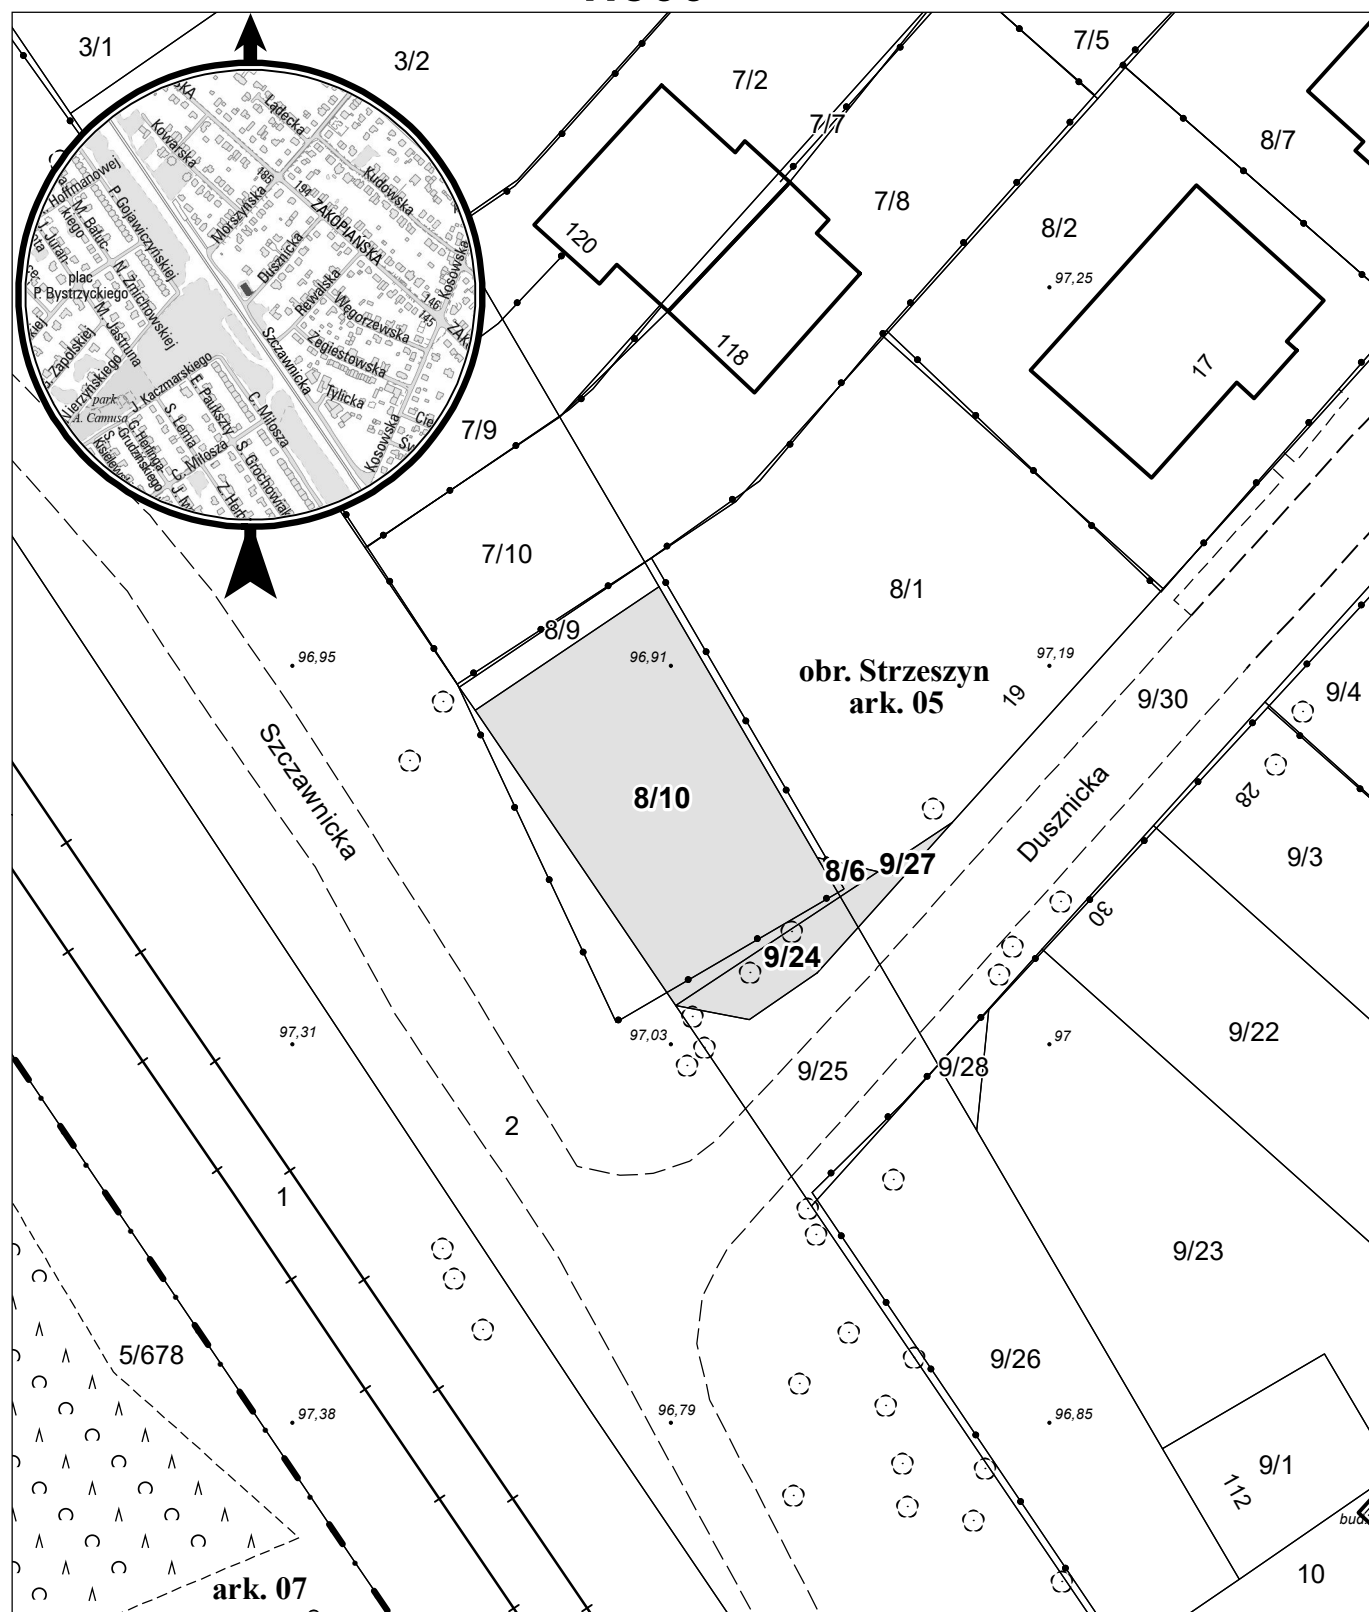

opracowanie - ZGiKM GEOPOZ, GKR/I/183/2024

obręb Strzeszyn, arkusz 05			
działka nr	pow. m ²	KW	właściciel
8/6	4	PO1P/00187444/2	Miasto Poznań
8/10	329	PO1P/00187444/2	Miasto Poznań
9/24	36	PO1P/00116265/5	Miasto Poznań
9/27	10	PO1P/00116265/5	Miasto Poznań