


# MAPA INFORMACYJNA 1:500

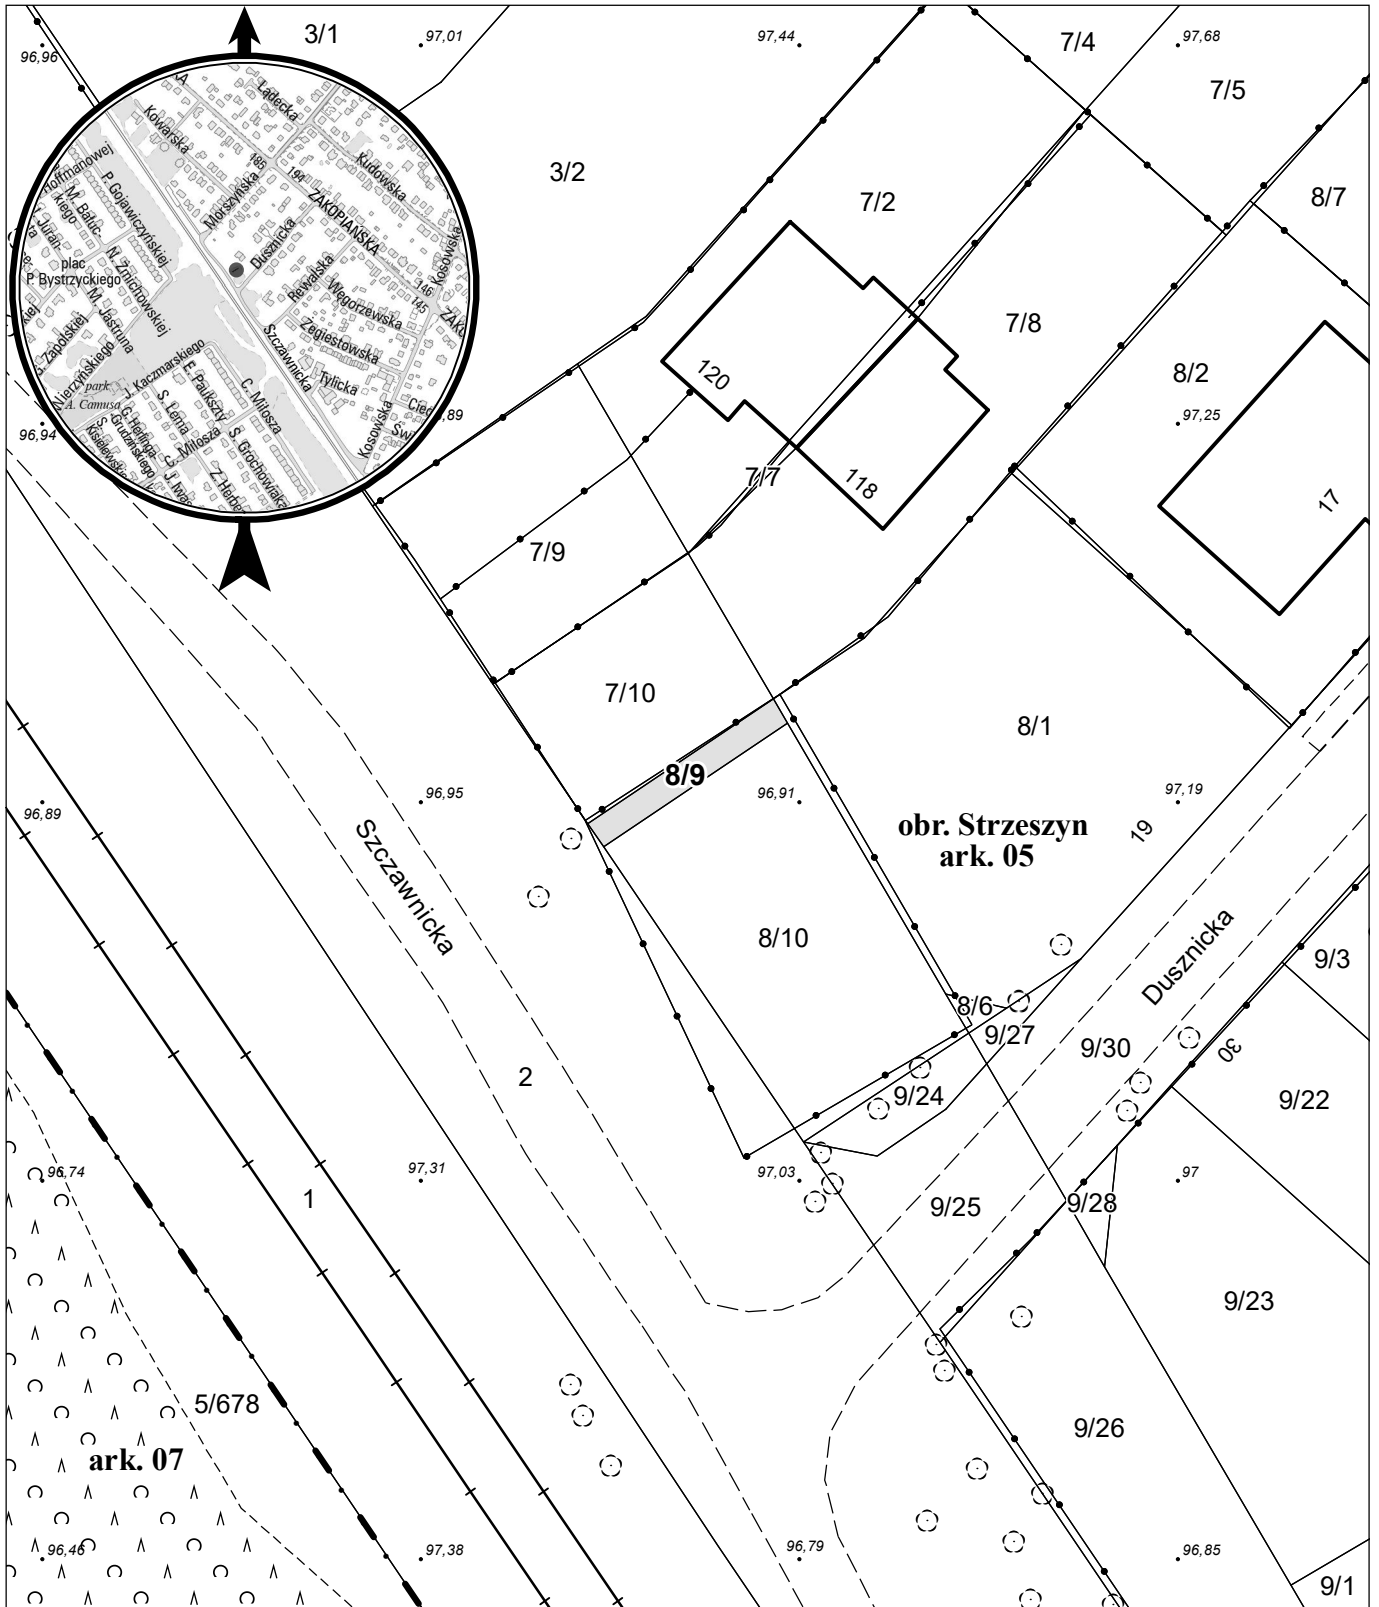

opracowanie - ZGikM GEOPOZ, GKR/1/182/2024

działka nr  
8/9

pow. m<sup>2</sup>  
27

obręb Strzeszyn, arkusz 05  
KW  
P01P/00187444/2

właściciel  
Miasto Poznań