


MAPA INFORMACYJNA

1:500

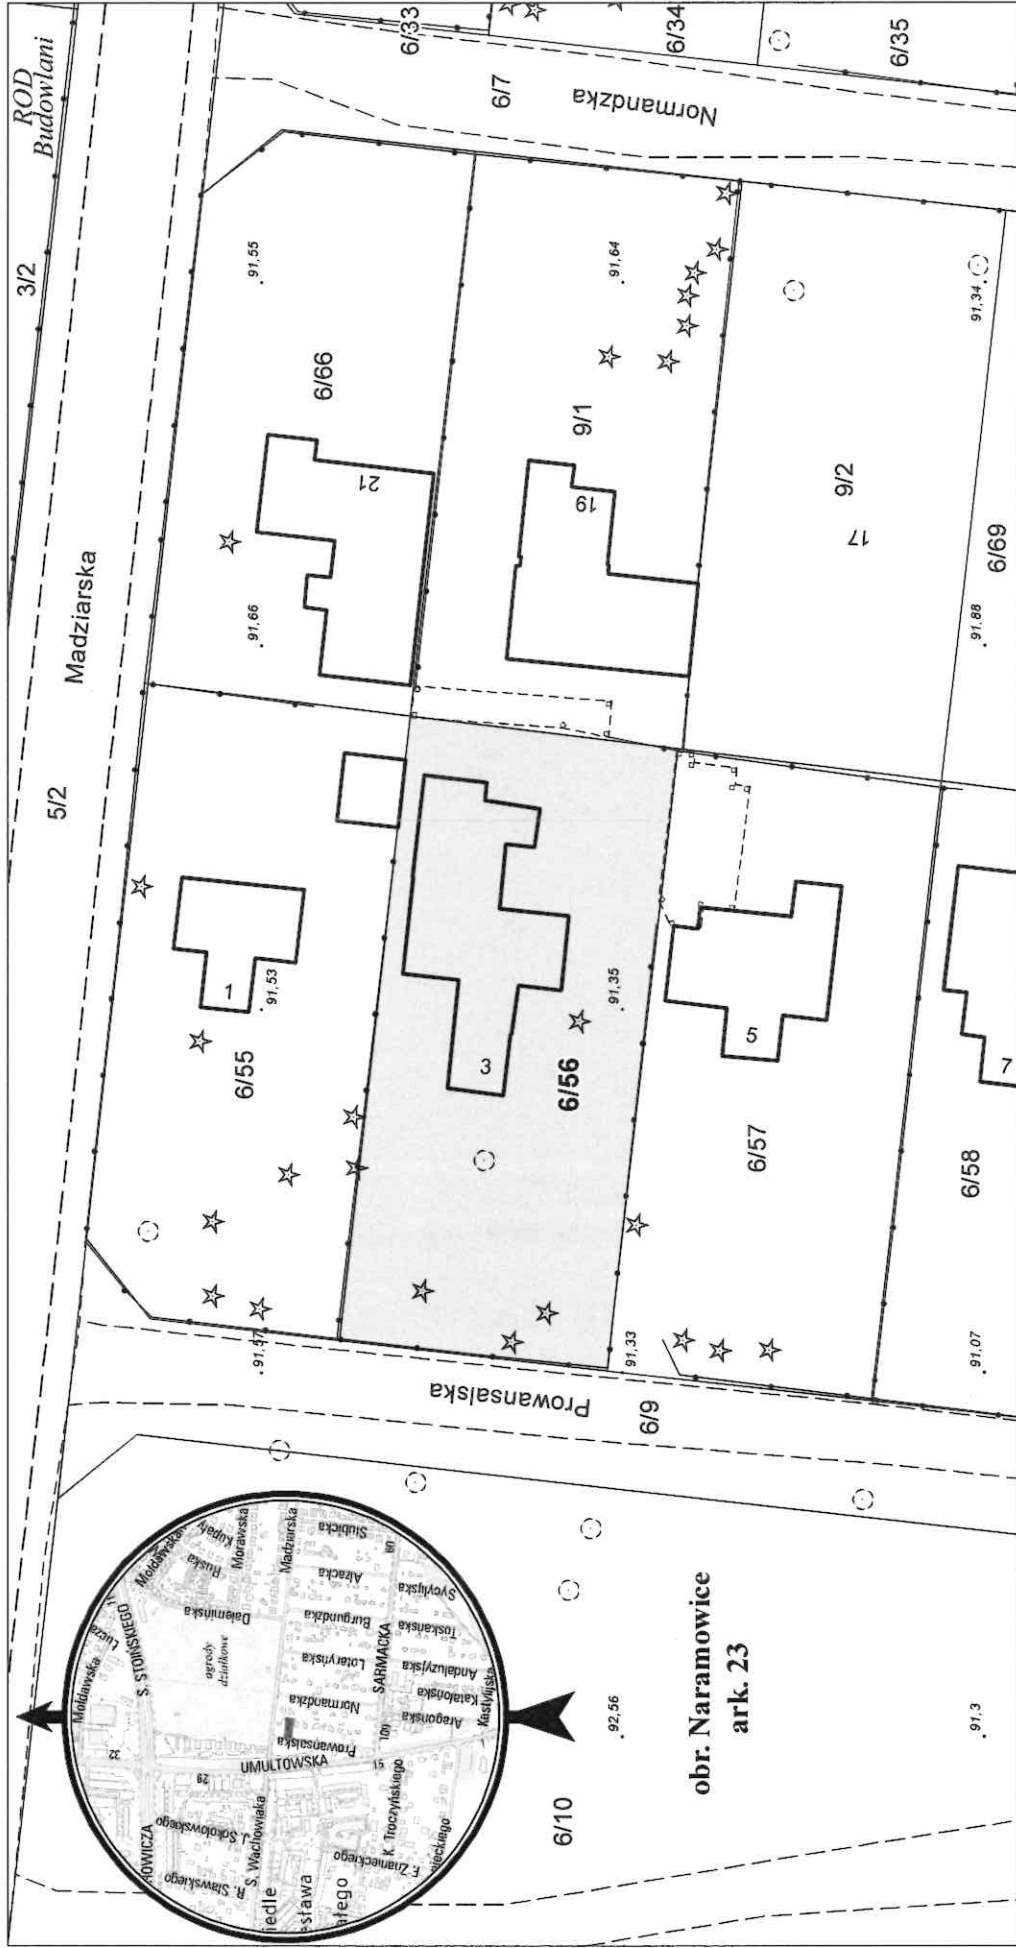

opracowanie - ZGKIM GEOPOZ, GKR/66/2024

działka nr 6/56

pow. m² 805

obręb Naramowice, arkusz 23
KW
P01P/00115834/8

właściciel
Miasto Poznań