


MAPA INFORMACYJNA

1:500

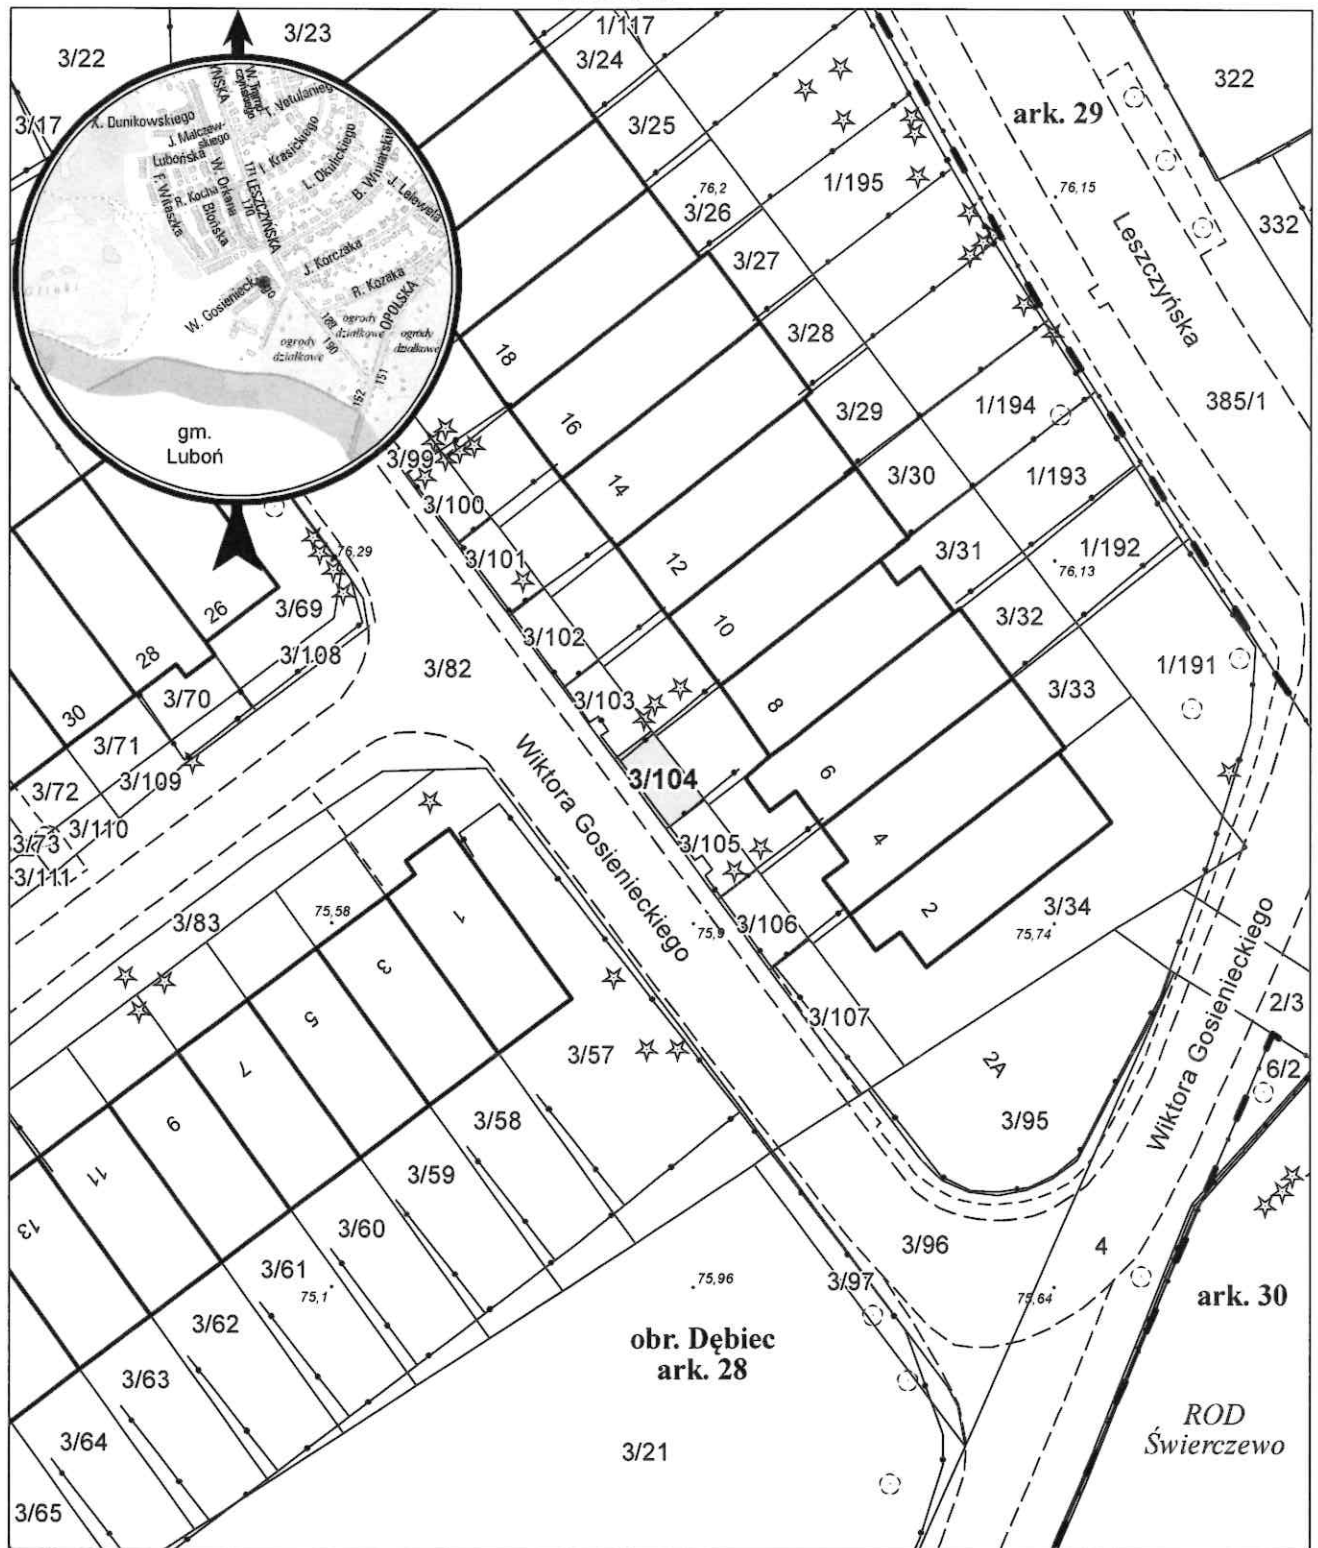

opracowanie - ZGIKM GEOPOZ, GKR/I/176/2024

dziłka nr
3/104

pow. m²
20

obręb Dębiec, arkusz 28
KW
PO2P/00269250/1

właściciel
Miasto Poznań