



# MAPA INFORMACYJNA 1:1500

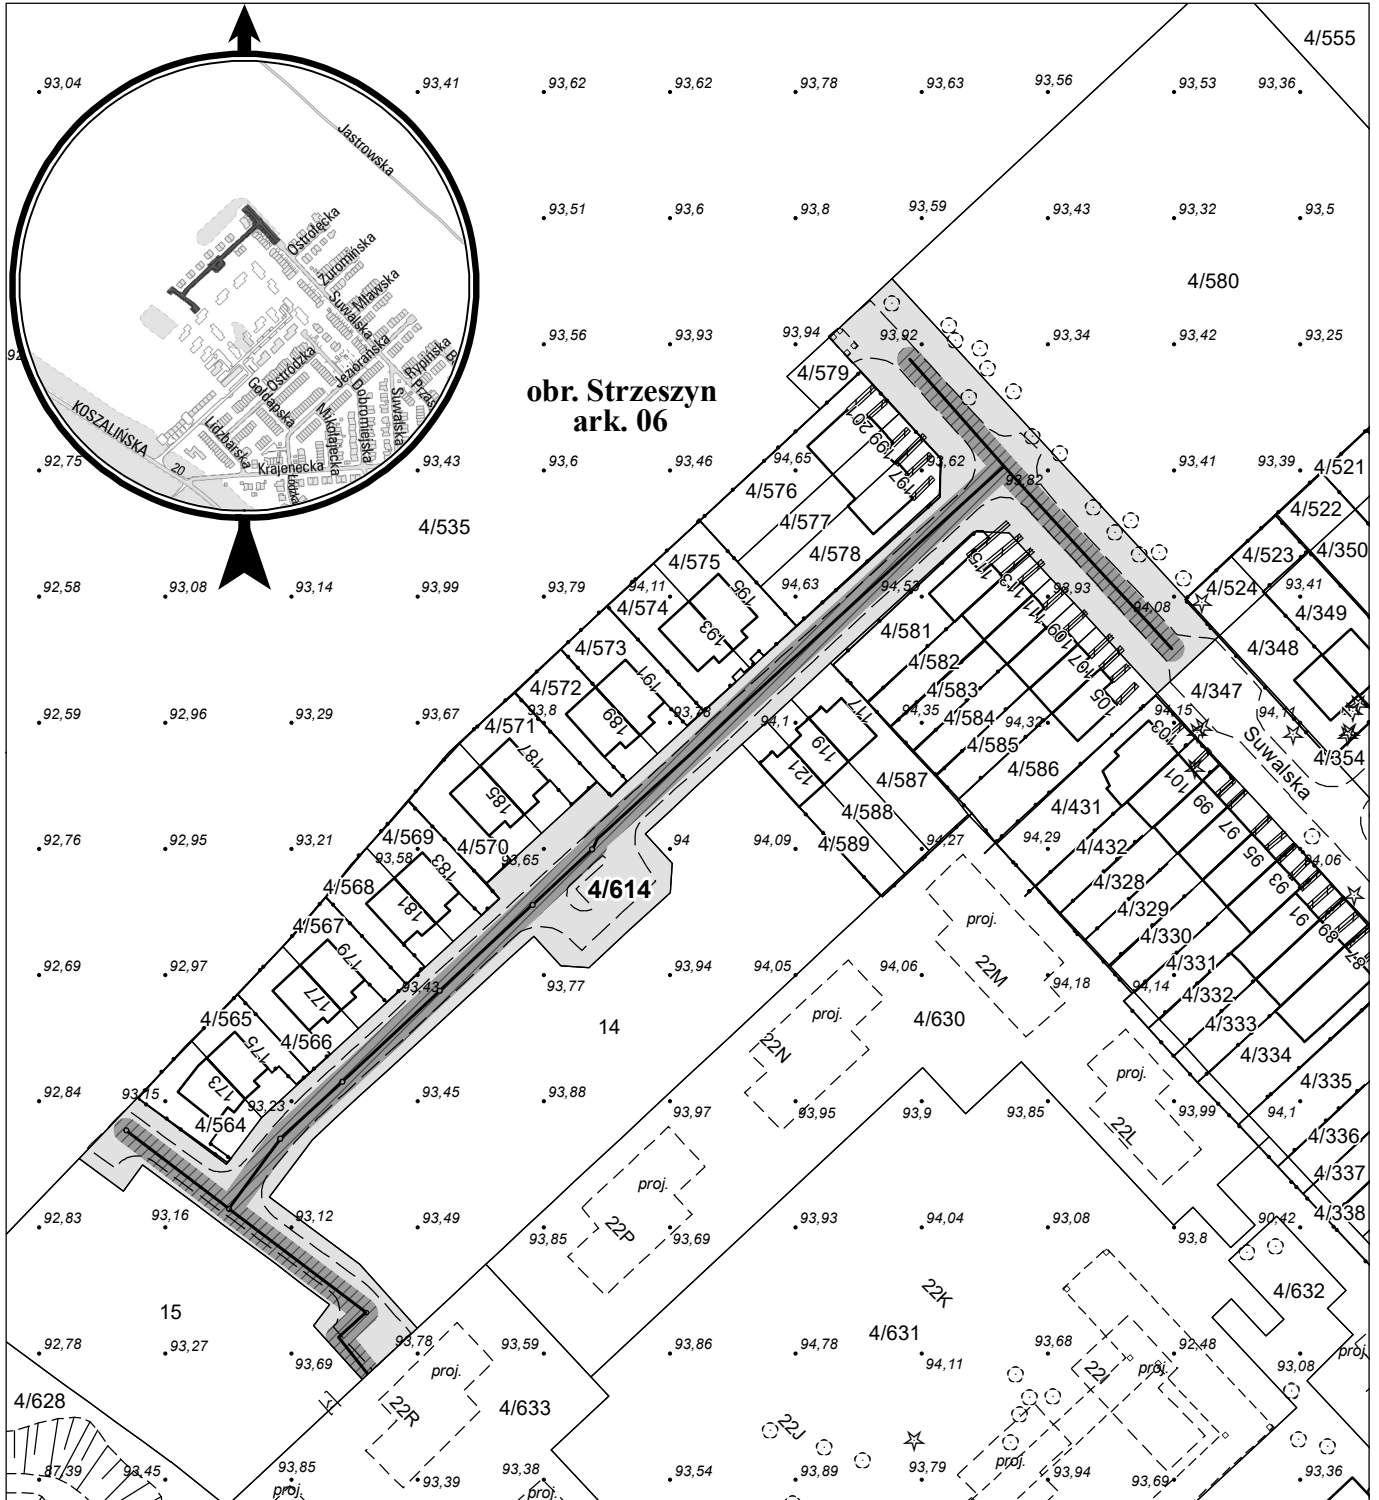

opracowanie - ZGIKM GEOPOZ, GKR/1175/2024

 służebność przesyłu wraz z urządzeniami

## Obręb Strzeszyn, arkusz 06

działka nr  
4/614

pow. m<sup>2</sup>  
4 966

KW  
P01P/00287217/3

właściciel  
Skarb Państwa  
u. w. Miasto Poznań, <sup>62820</sup>/49660,  
Poznańskie Towarzystwo Budownictwa Społecznego  
Sp. z o.o. <sup>324253</sup>/496600,

os. fizyczne <sup>8285</sup>/993200, <sup>8285</sup>/993200, <sup>8873</sup>/496600, <sup>2770</sup>/496600,  
<sup>3449</sup>/496600, <sup>3453</sup>/496600, <sup>2365</sup>/993200, <sup>2365</sup>/993200, <sup>2919</sup>/496600,  
<sup>8873</sup>/496600, <sup>8285</sup>/496600, <sup>6940</sup>/496600, <sup>6941</sup>/496600, <sup>13263</sup>/496600,  
<sup>15365</sup>/496600, <sup>8873</sup>/496600, <sup>8873</sup>/496600