


# MAPA INFORMACYJNA 1:500

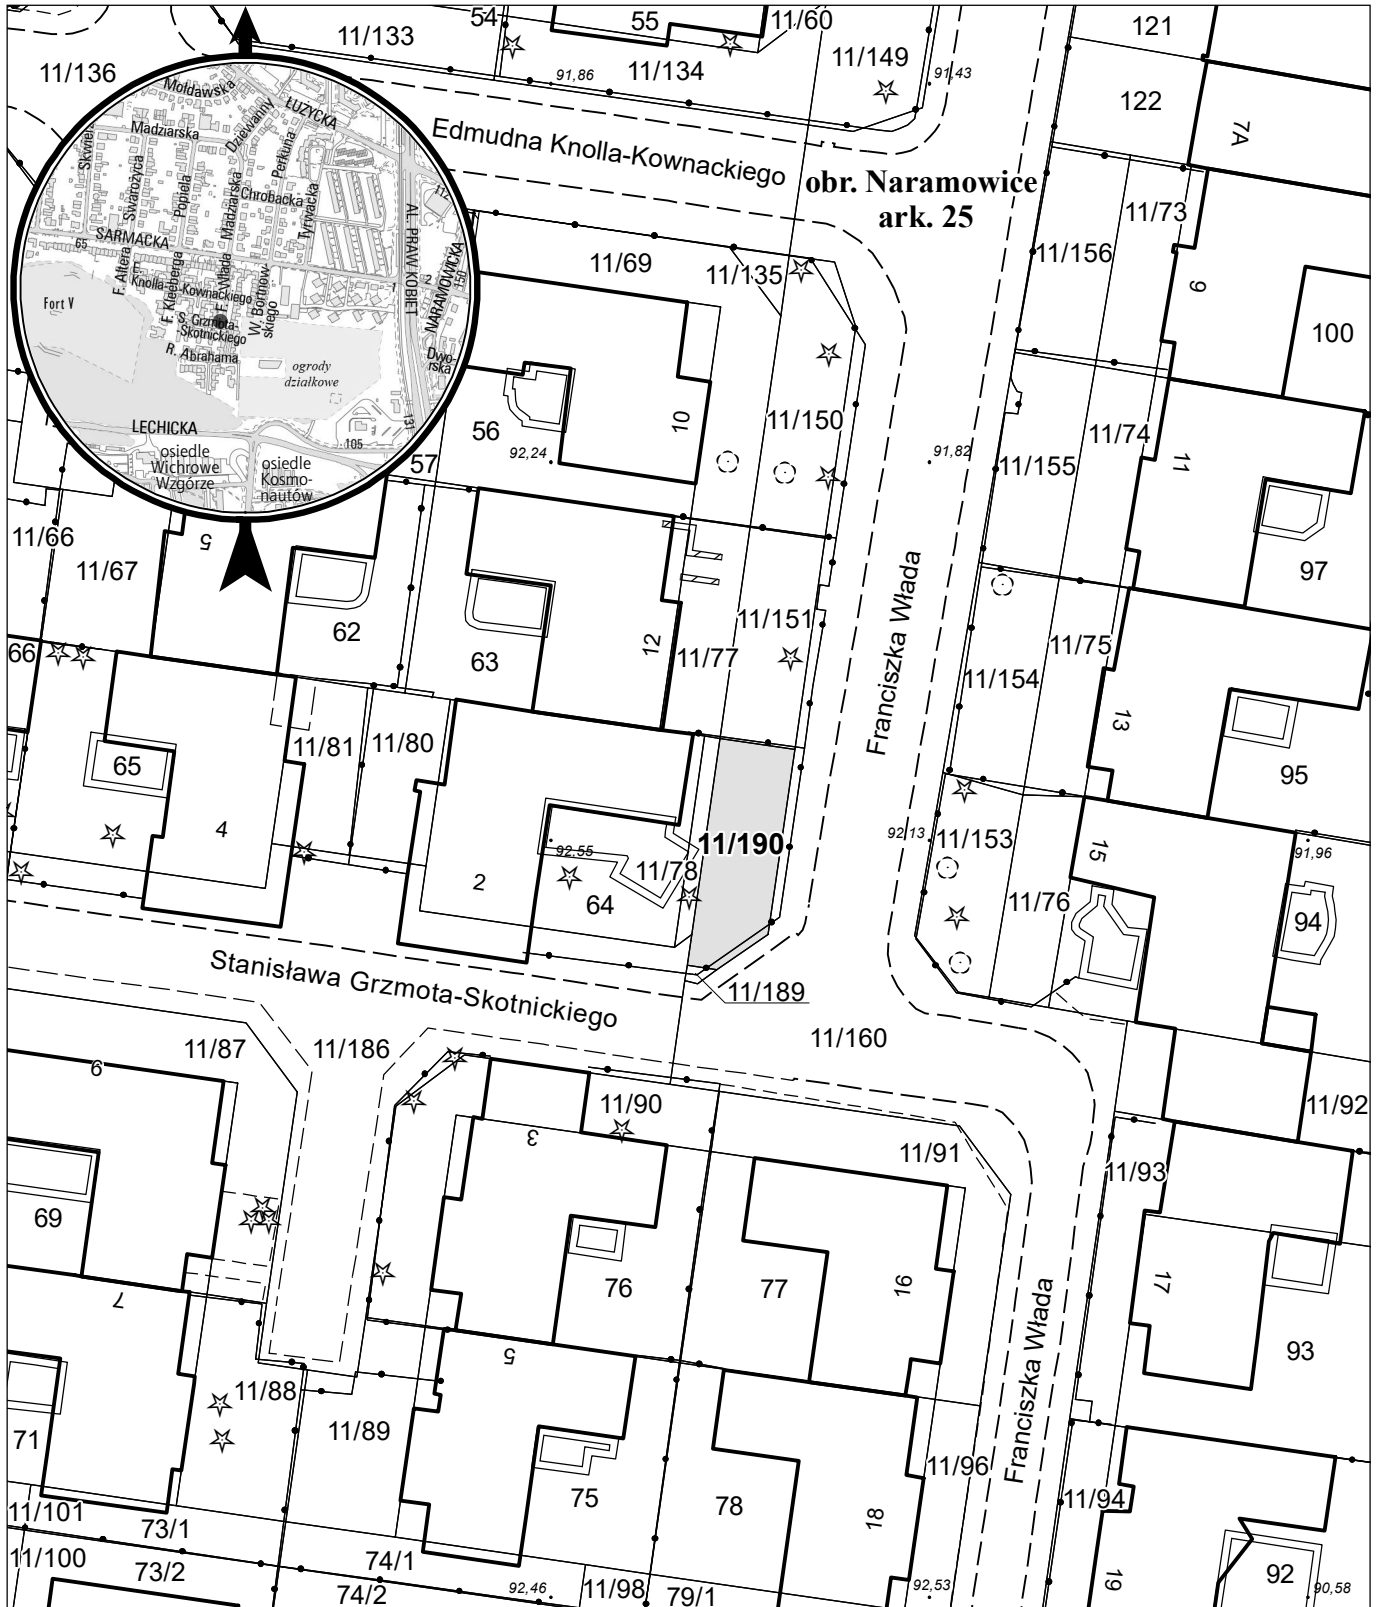

opracowanie - ZGiKM GEOPOZ, GKR/186/2024

działka nr	pow. m <sup>2</sup>	kw	właściciel
11/190	71	P01P/00115973/4	Miasto Poznań