


MAPA INFORMACYJNA

1:500

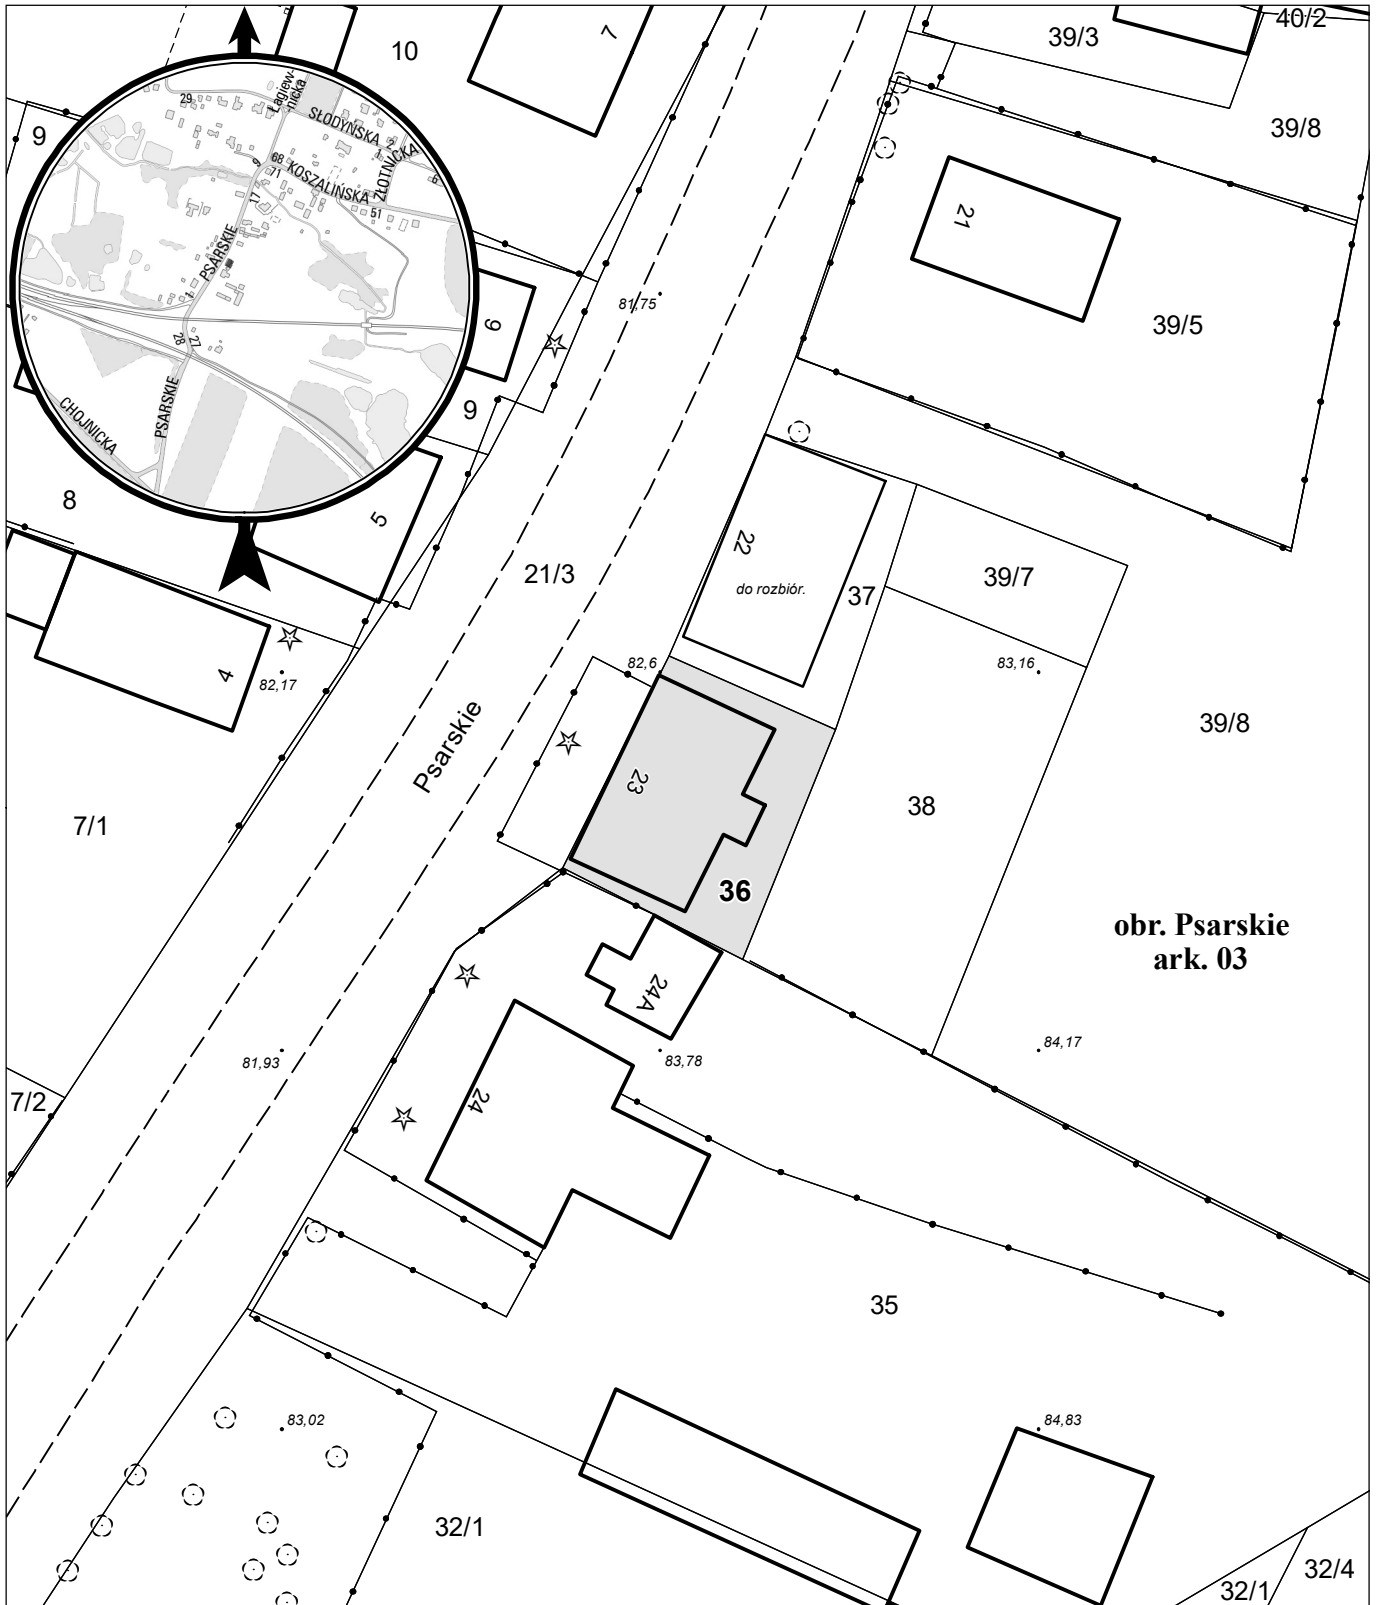

opracowanie - ZGikM GEOPOZ, GKR/1/409/2023

działka nr
36

pow. m²
204

obręb Psarskie, arkusz 03
KW
P01P/00113185/9

właściciel
Miasto Poznań