


# MAPA INFORMACYJNA 1:500

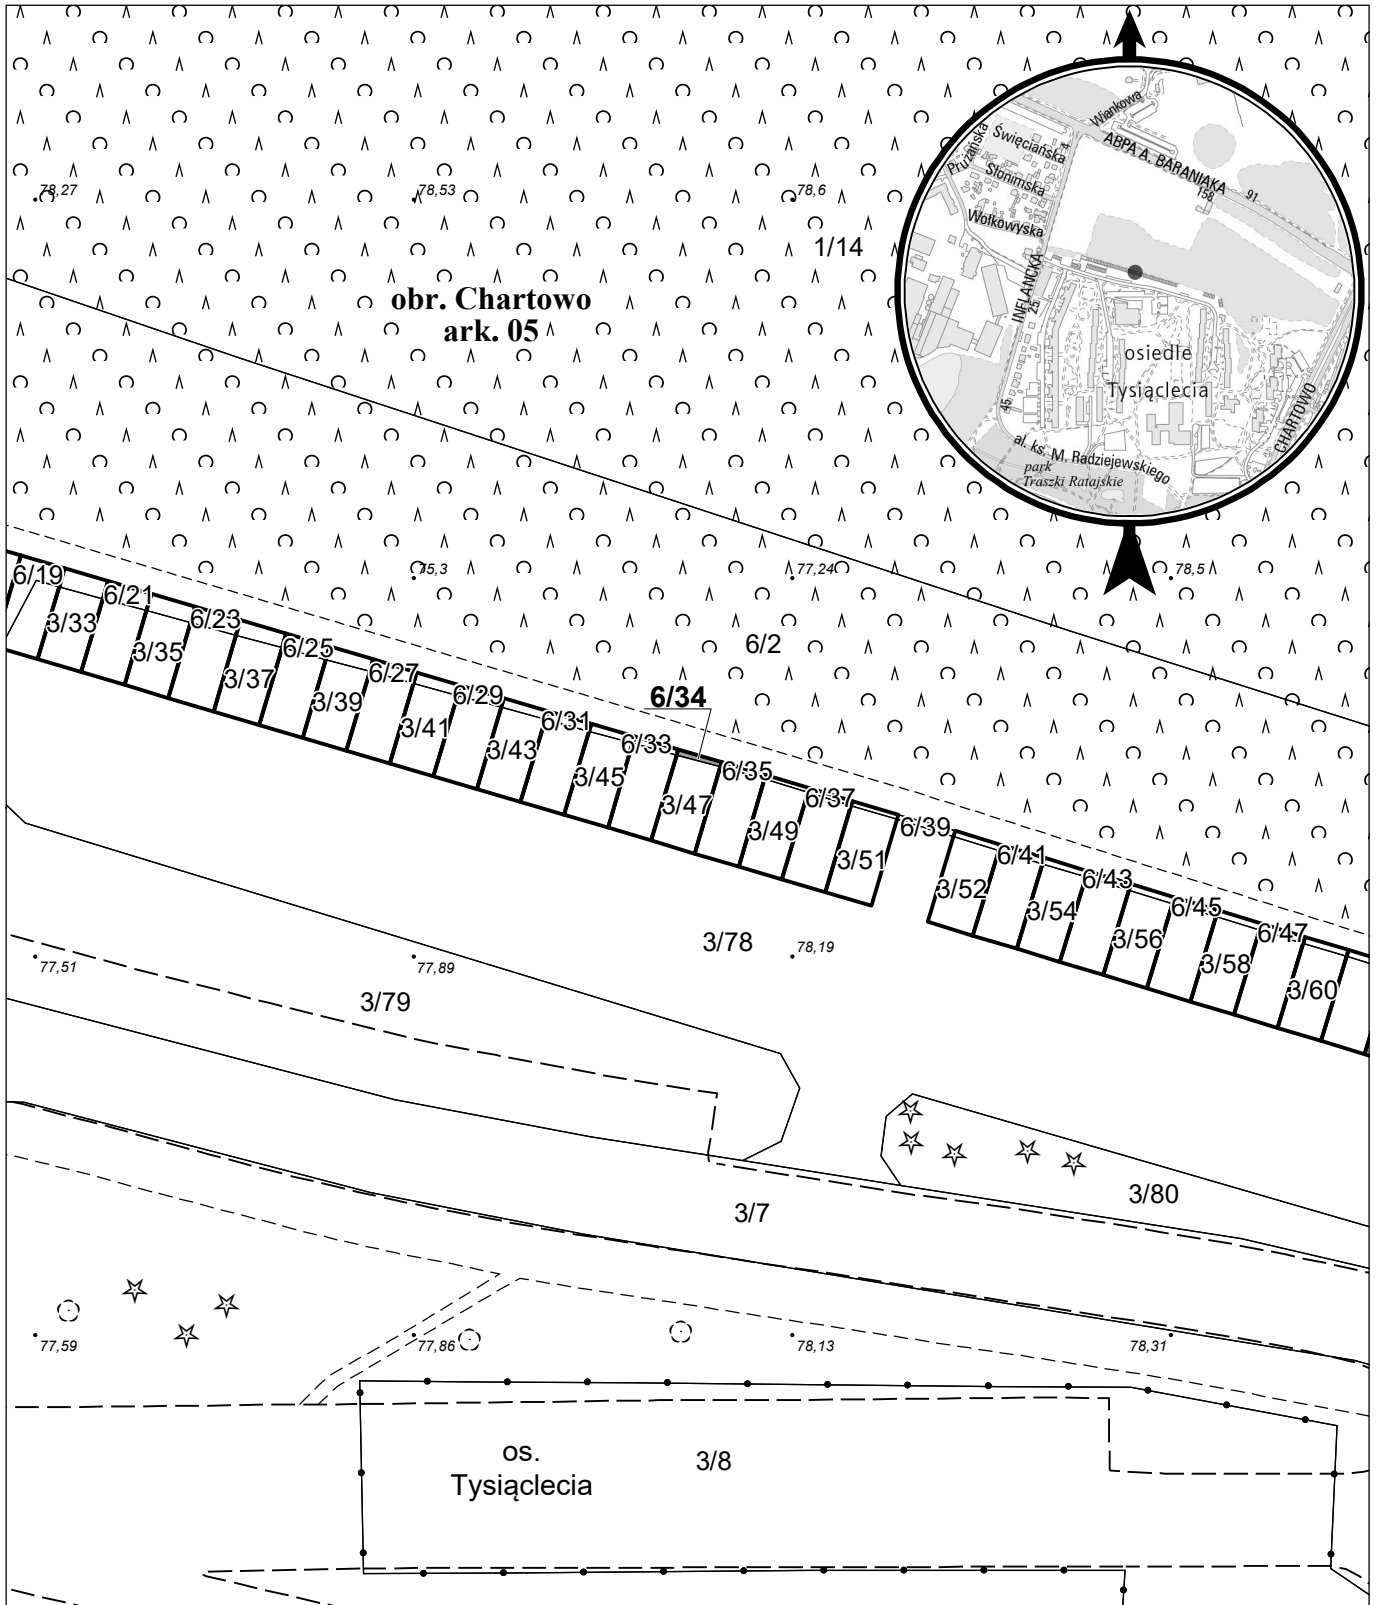

opracowanie - ZGiKM GEOPOZ, GKR/1/174/2024

działka nr  
6/34

pow. m<sup>2</sup>  
1

obręb Chartowo, arkusz 05

KW  
PO2P/00175199/9

właściciel  
Miasto Poznań