


MAPA INFORMACYJNA 1:1000

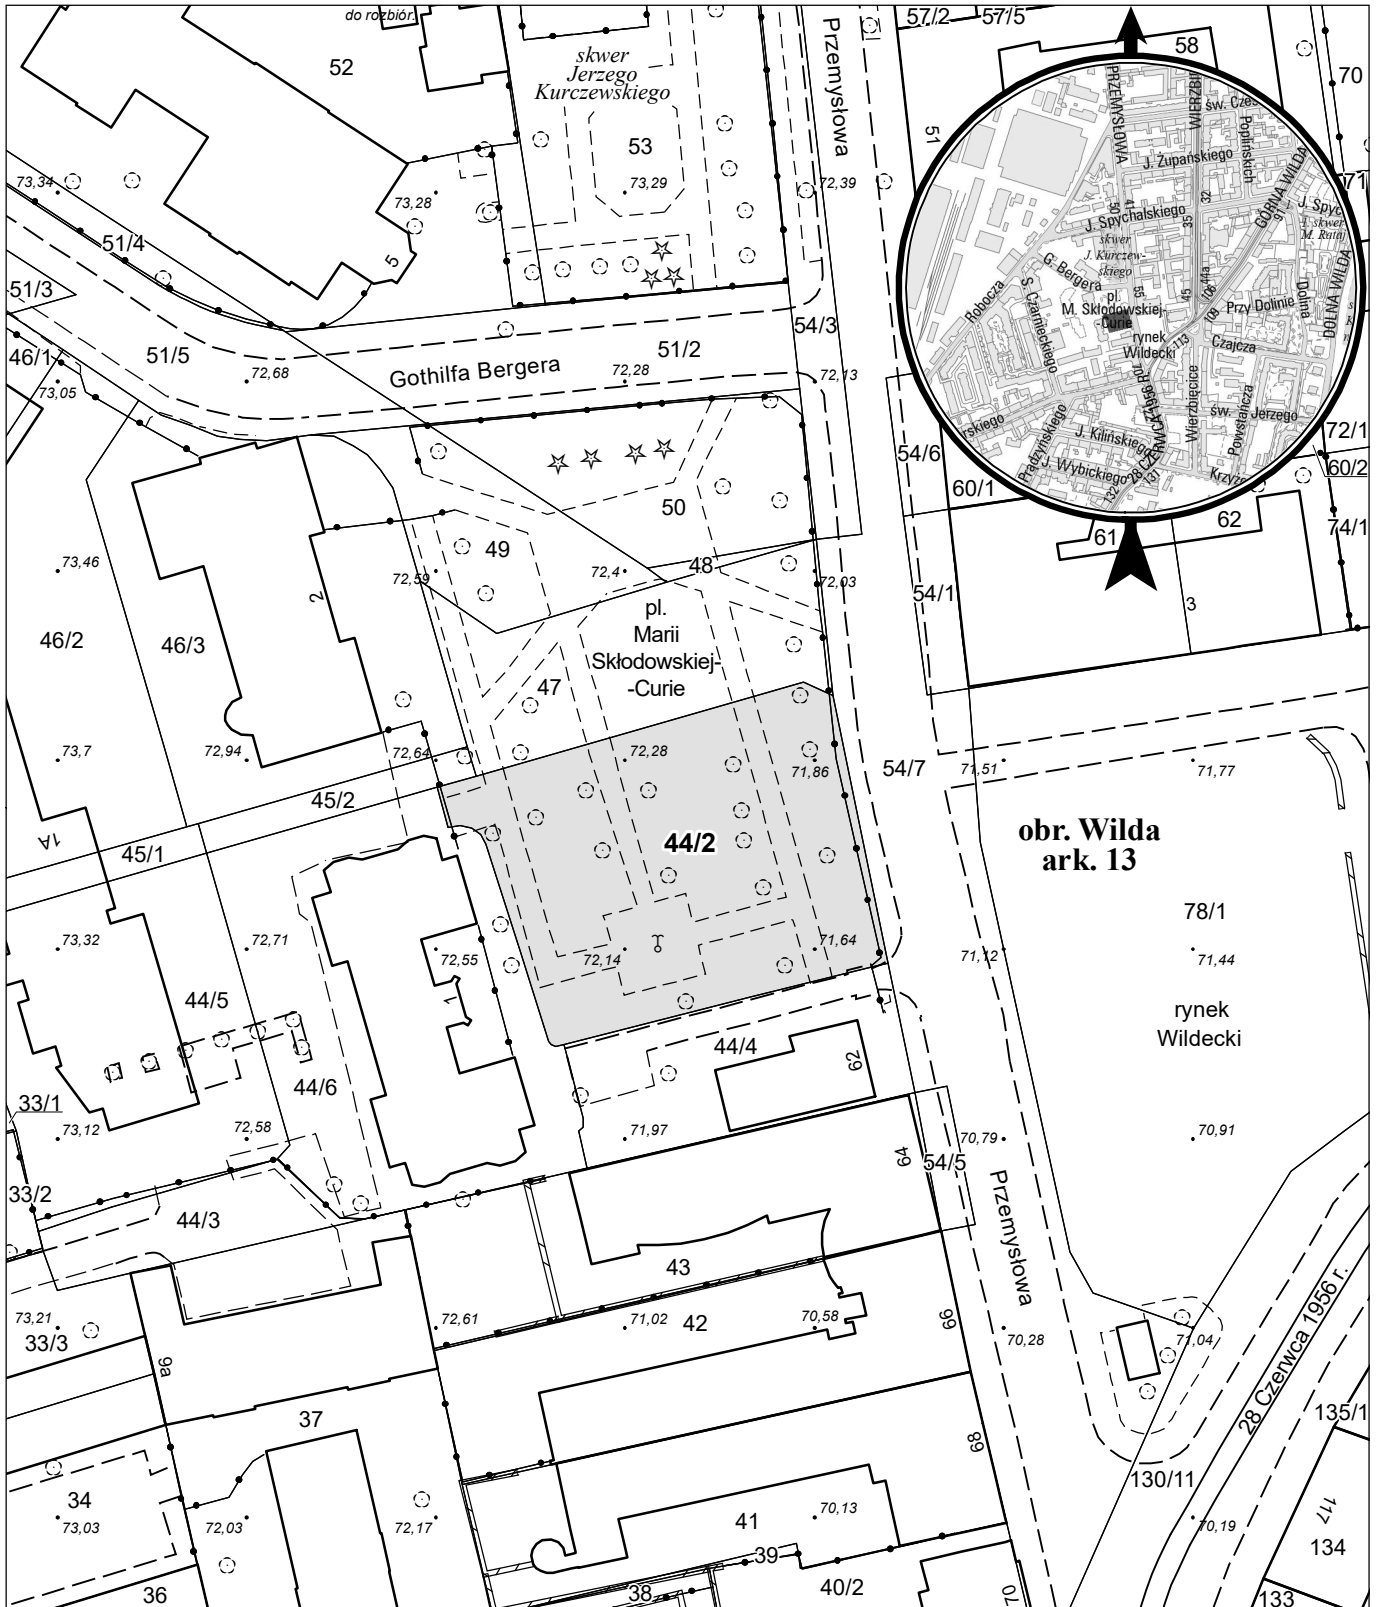

opracowanie - ZGikM GEOPOZ, GKR/II/241/2024

działka nr
44/2

pow. m²
1 818

obręb Wilda, arkusz 13
KW
PO2P/00123678/2

właściciel
Miasto Poznań, u.w. Politechnika Poznańska