


# MAPA INFORMACYJNA

## 1:500

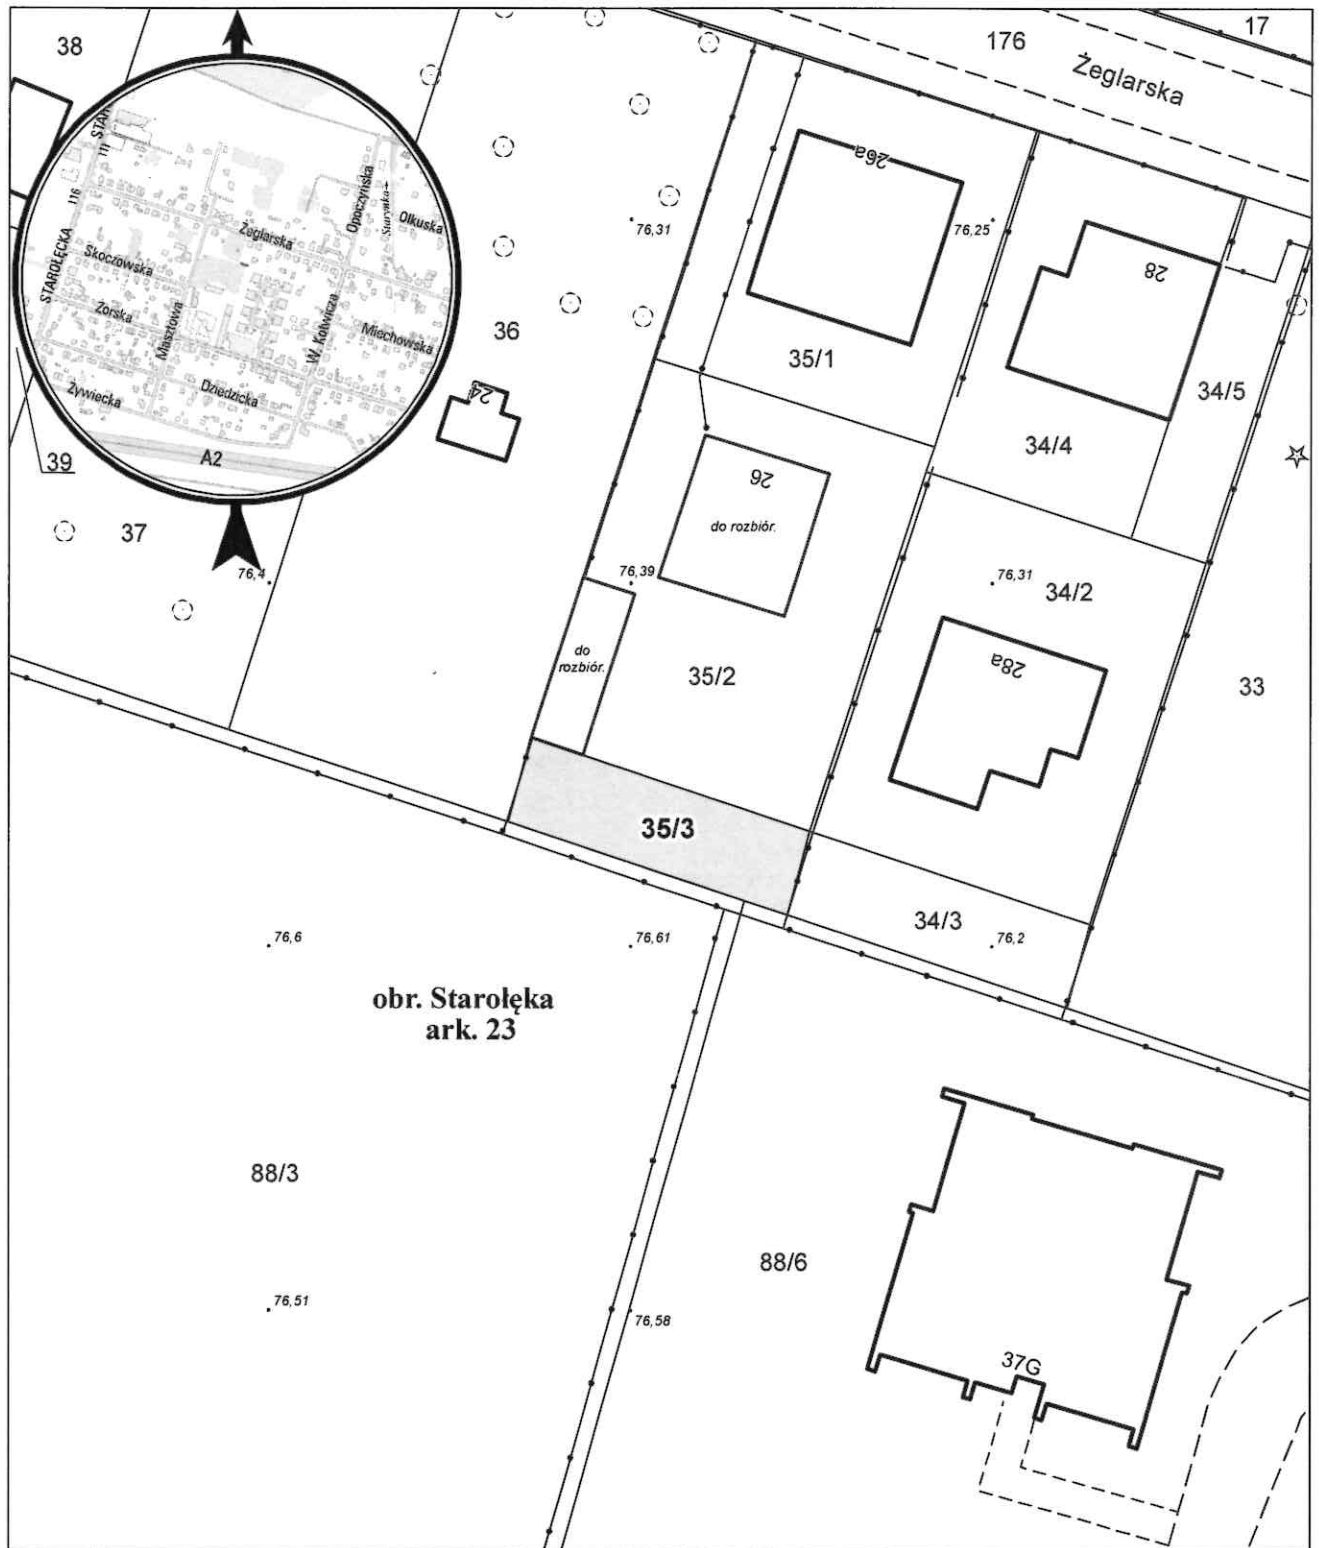

opracowanie - ZGIKM GEOPOZ, GKRI/206/2024

działka nr  
35/3

pow. m<sup>2</sup>  
122

obręb Staroleka, arkusz 23  
KW  
PO2P/00101363/1

właściciel  
Miasto Poznań