


# MAPA INFORMACYJNA

1:500

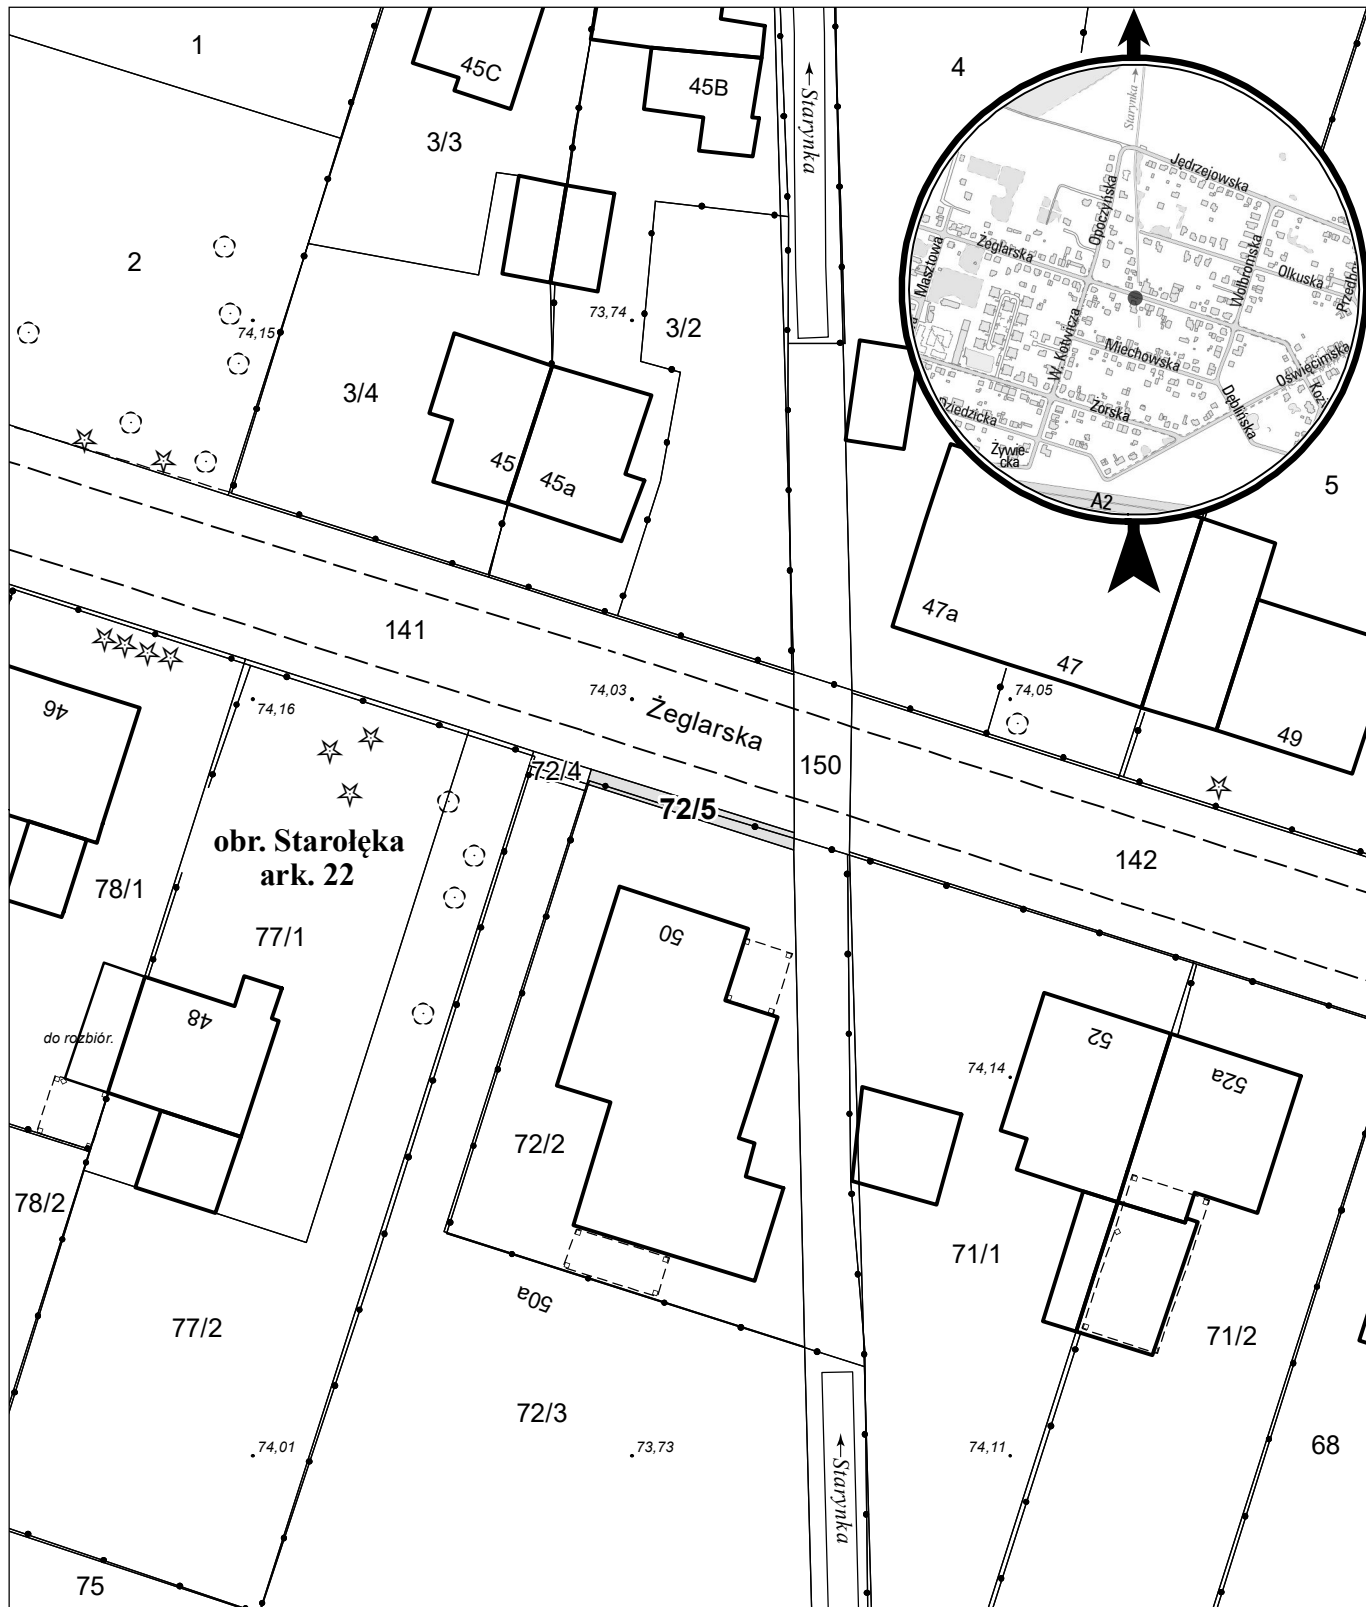

opracowanie - ZGKM GEOPOZ, GKR/1/211/2024

działka nr  
72/5

pow. m<sup>2</sup>  
14

obręb Staroleka, arkusz 22  
KW  
P02P/00297918/7

właściciel  
Miasto Poznań