


MAPA INFORMACYJNA 1:500

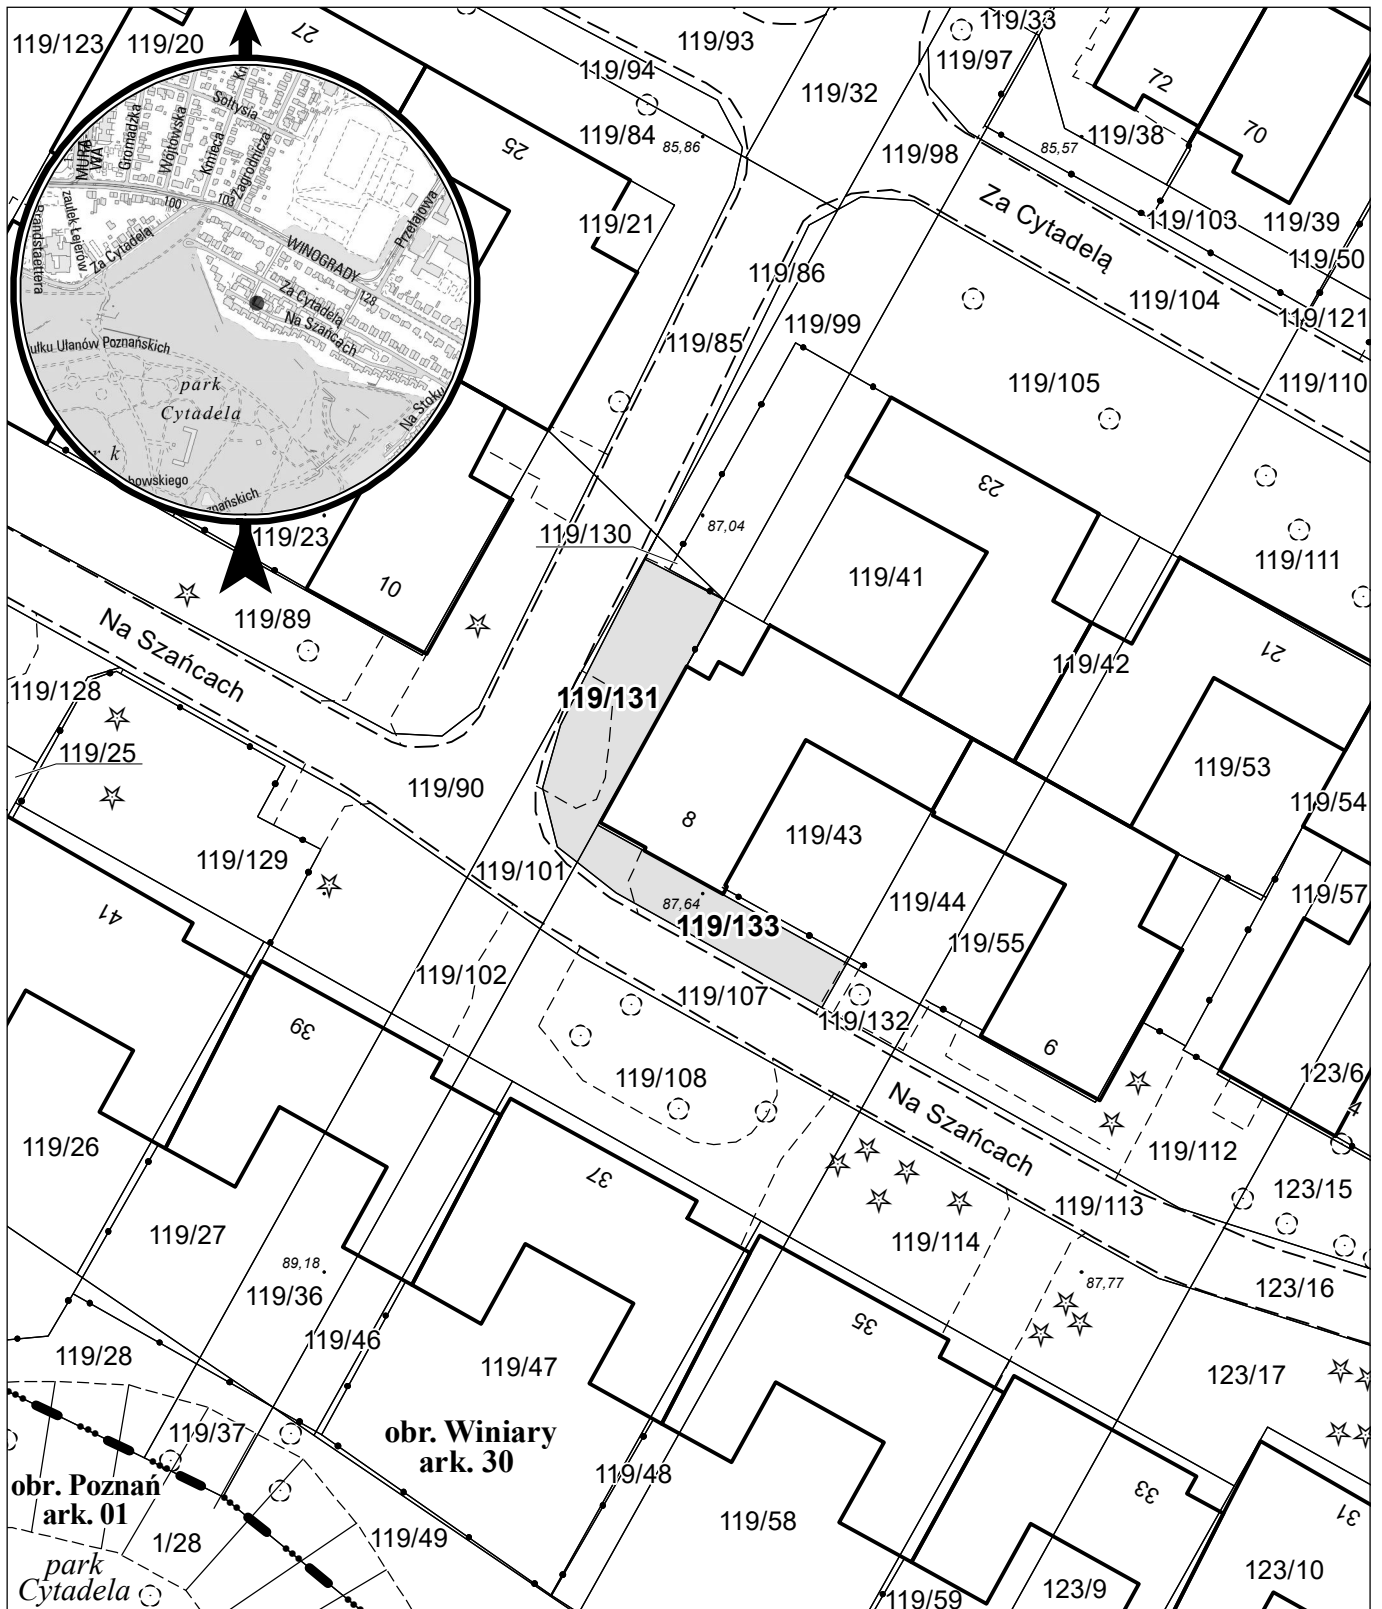

opracowanie - ZGikM GEOPOZ, GKR/1/149/2024

działka nr	pow. m ²	obręb Winiary, arkusz 30 KW	właściciel
119/131	100	PO1P/00101539/9	Miasto Poznań
119/133	61	PO1P/00101539/9	Miasto Poznań