


# MAPA INFORMACYJNA 1:500

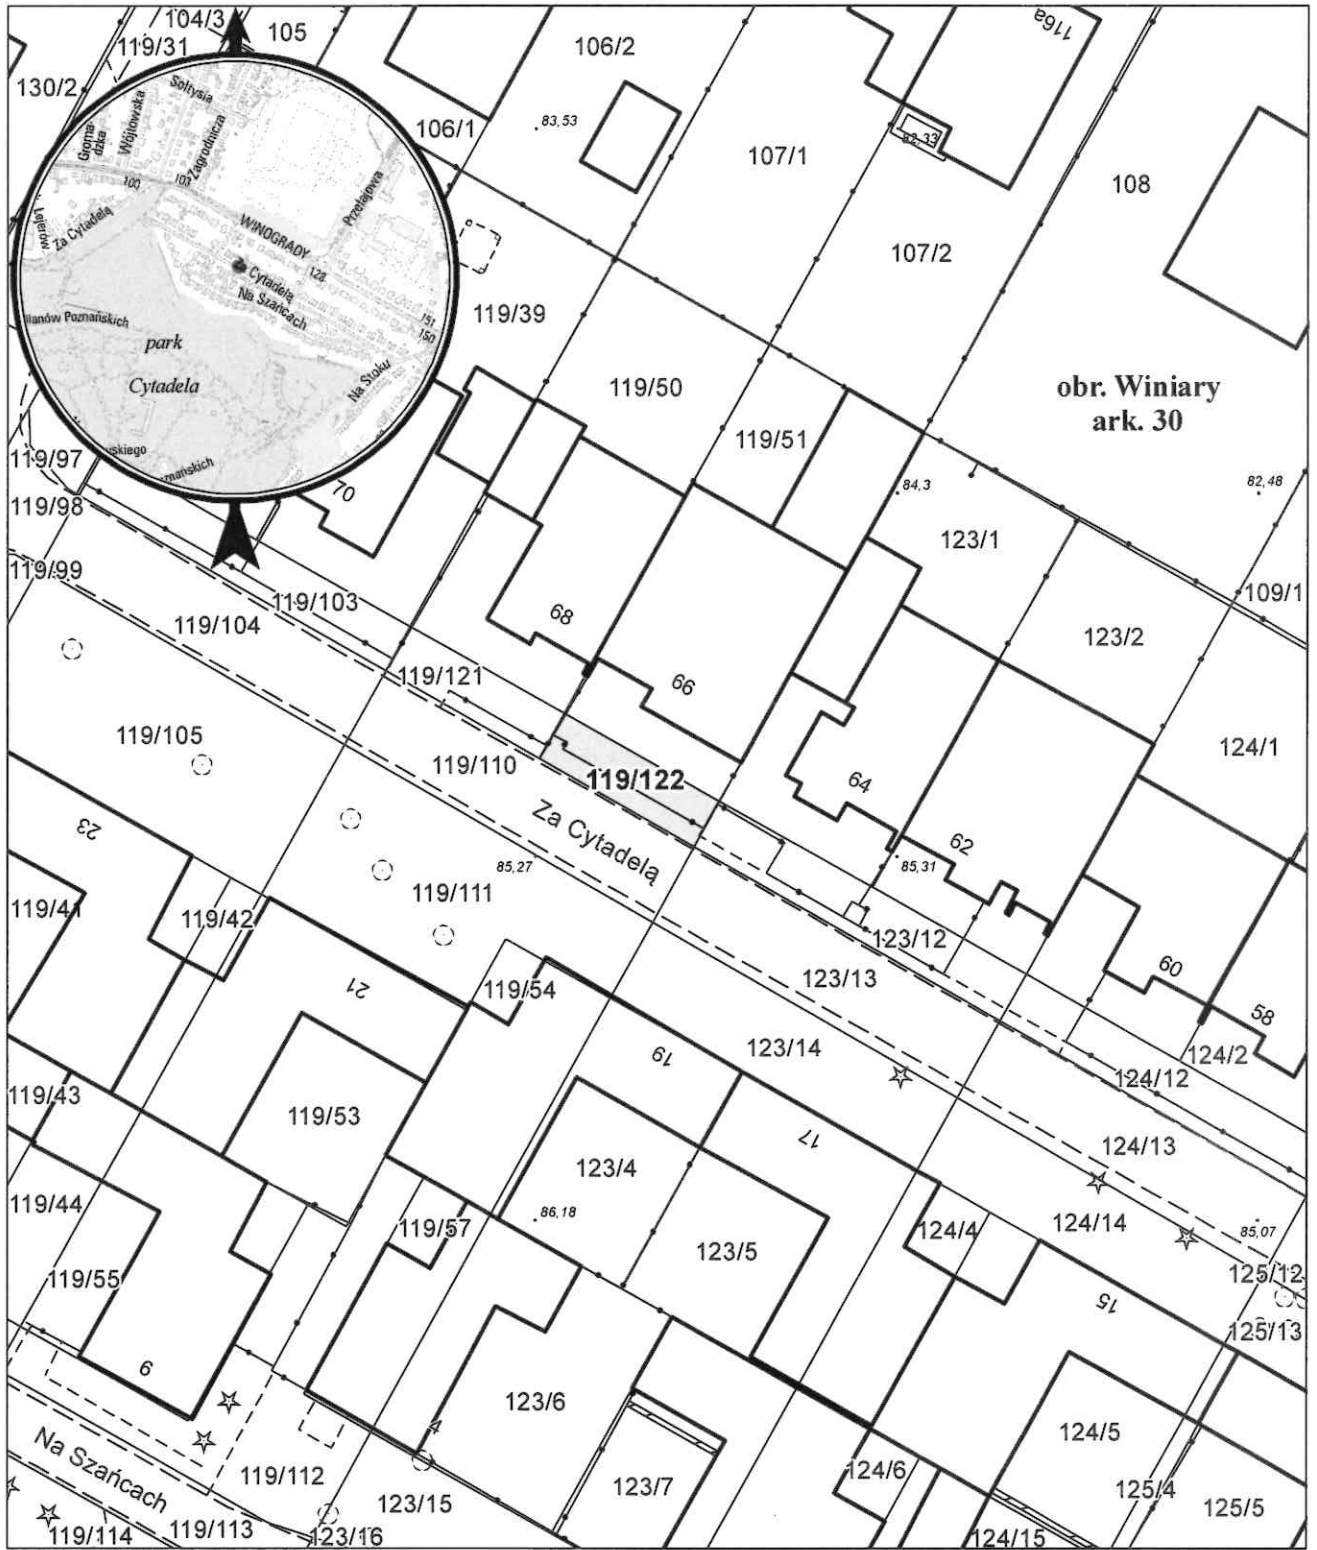

opracowanie - ZGIKM GEOPOZ, GKR/1/65/2024

działka nr	pow. m <sup>2</sup>	obręb Winiary, arkusz 30	właściciel
119/122	44	KW P01P/00101539/9	Miasto Poznań