


MAPA INFORMACYJNA

1:500

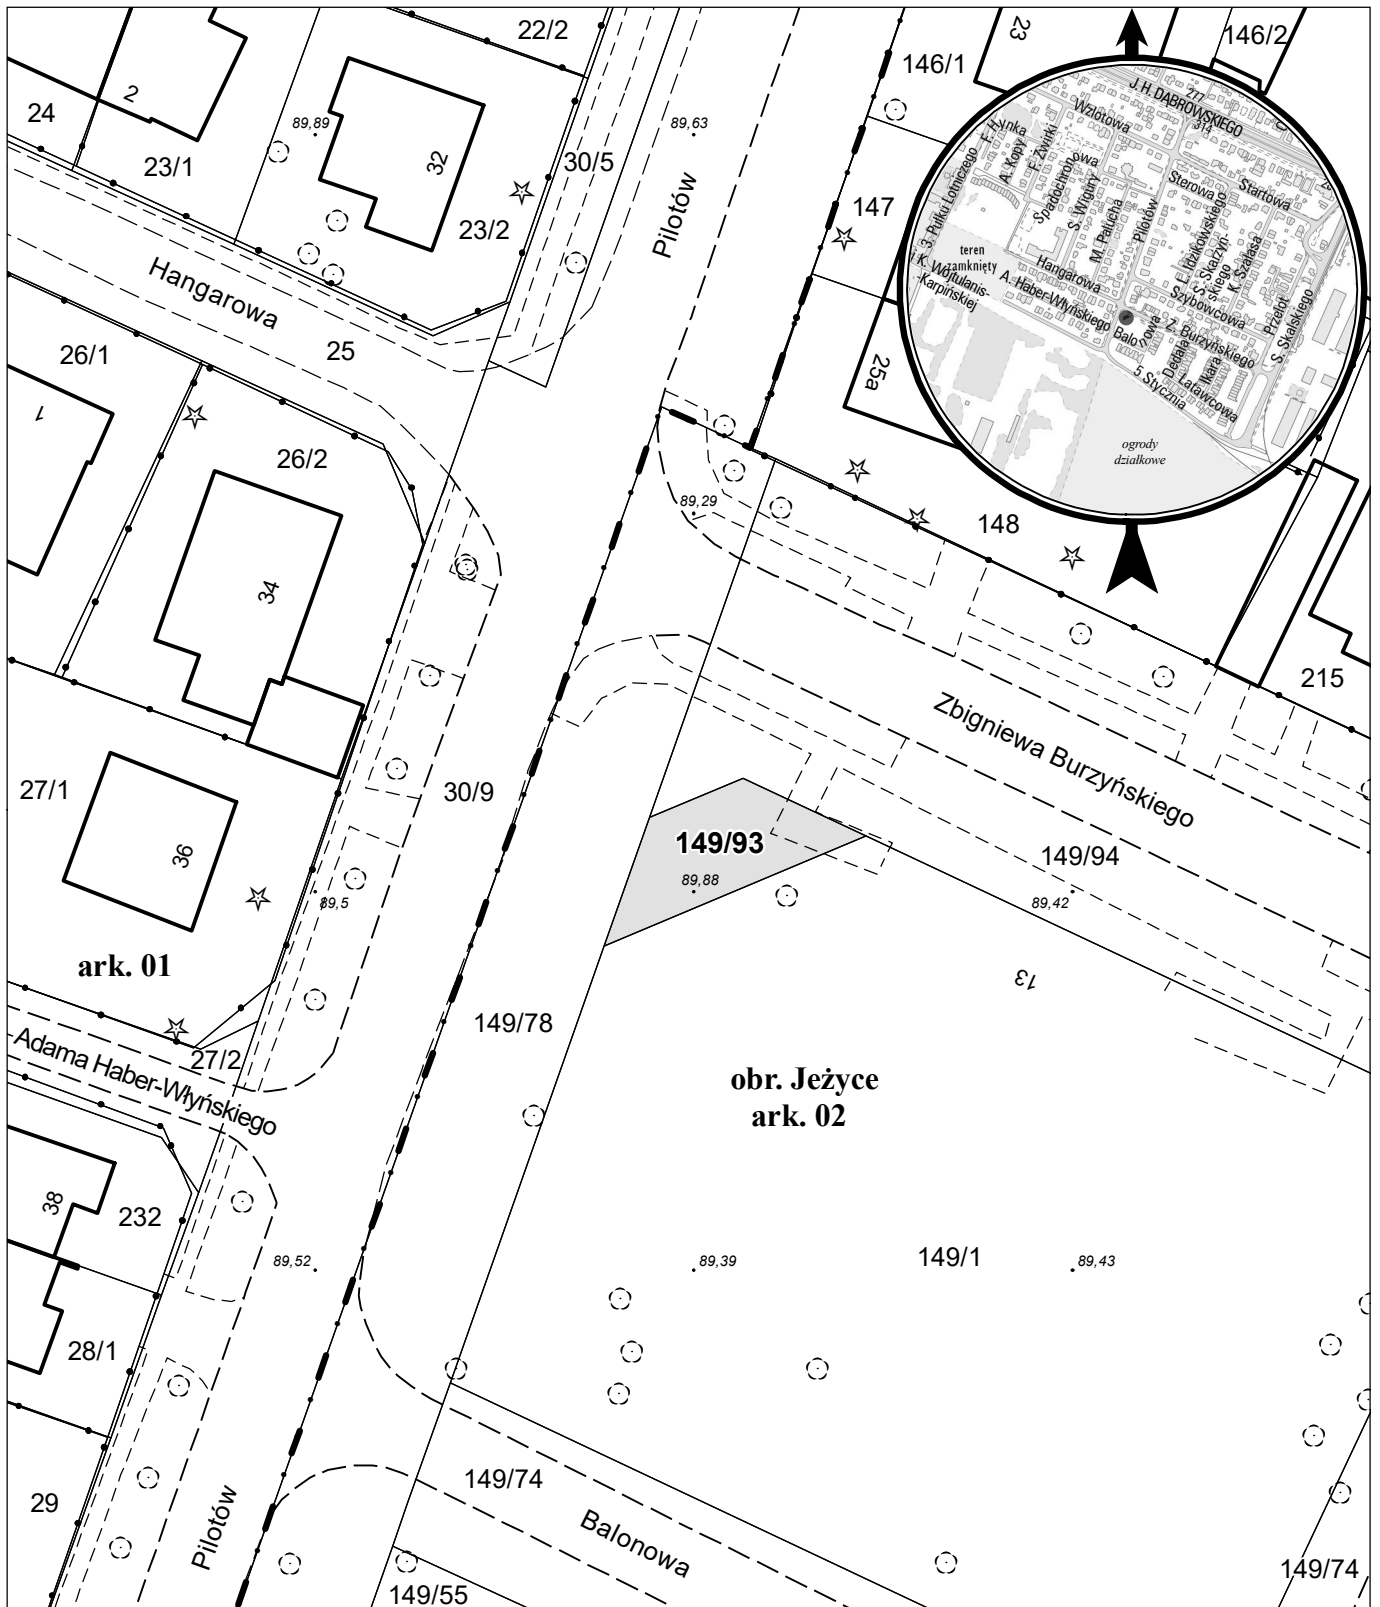

opracowanie - ZGikM GEOPOZ, GKR/II/525/2023

działka nr
149/93

pow. m²
85

obręb Jeżyce, arkusz 02
KW
P01P/00101469/7

właściciel
Miasto Poznań