


MAPA INFORMACYJNA 1:1000

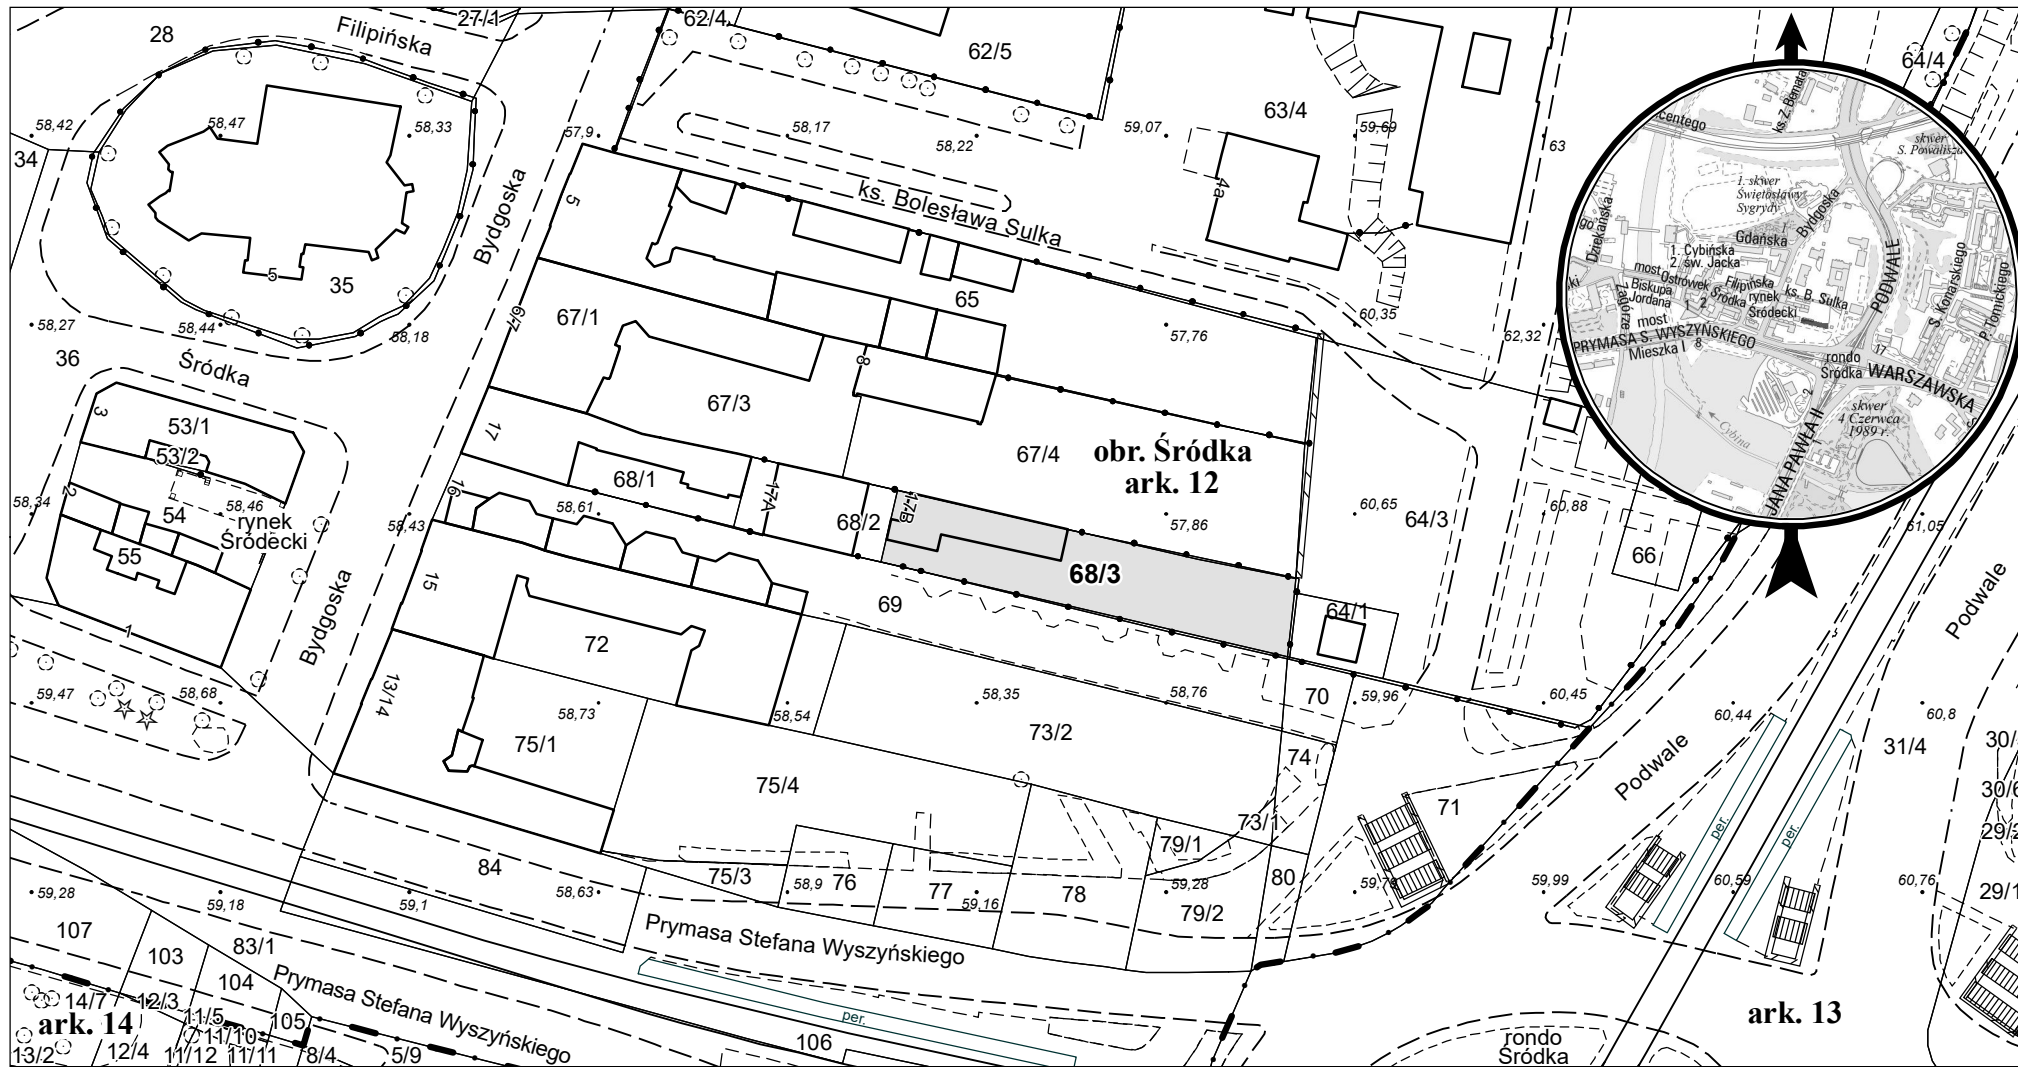

opracowanie - ZGIM GEOPOZ, GKR/II/297/2024

działka nr	pow. m ²	obręb Śródka, arkusz 12	właściciel
68/3	538	KW PO2P/00277869/2	ALDOM NIERUCHOMOŚCI Sp. z o.o.