


MAPA INFORMACYJNA 1:500

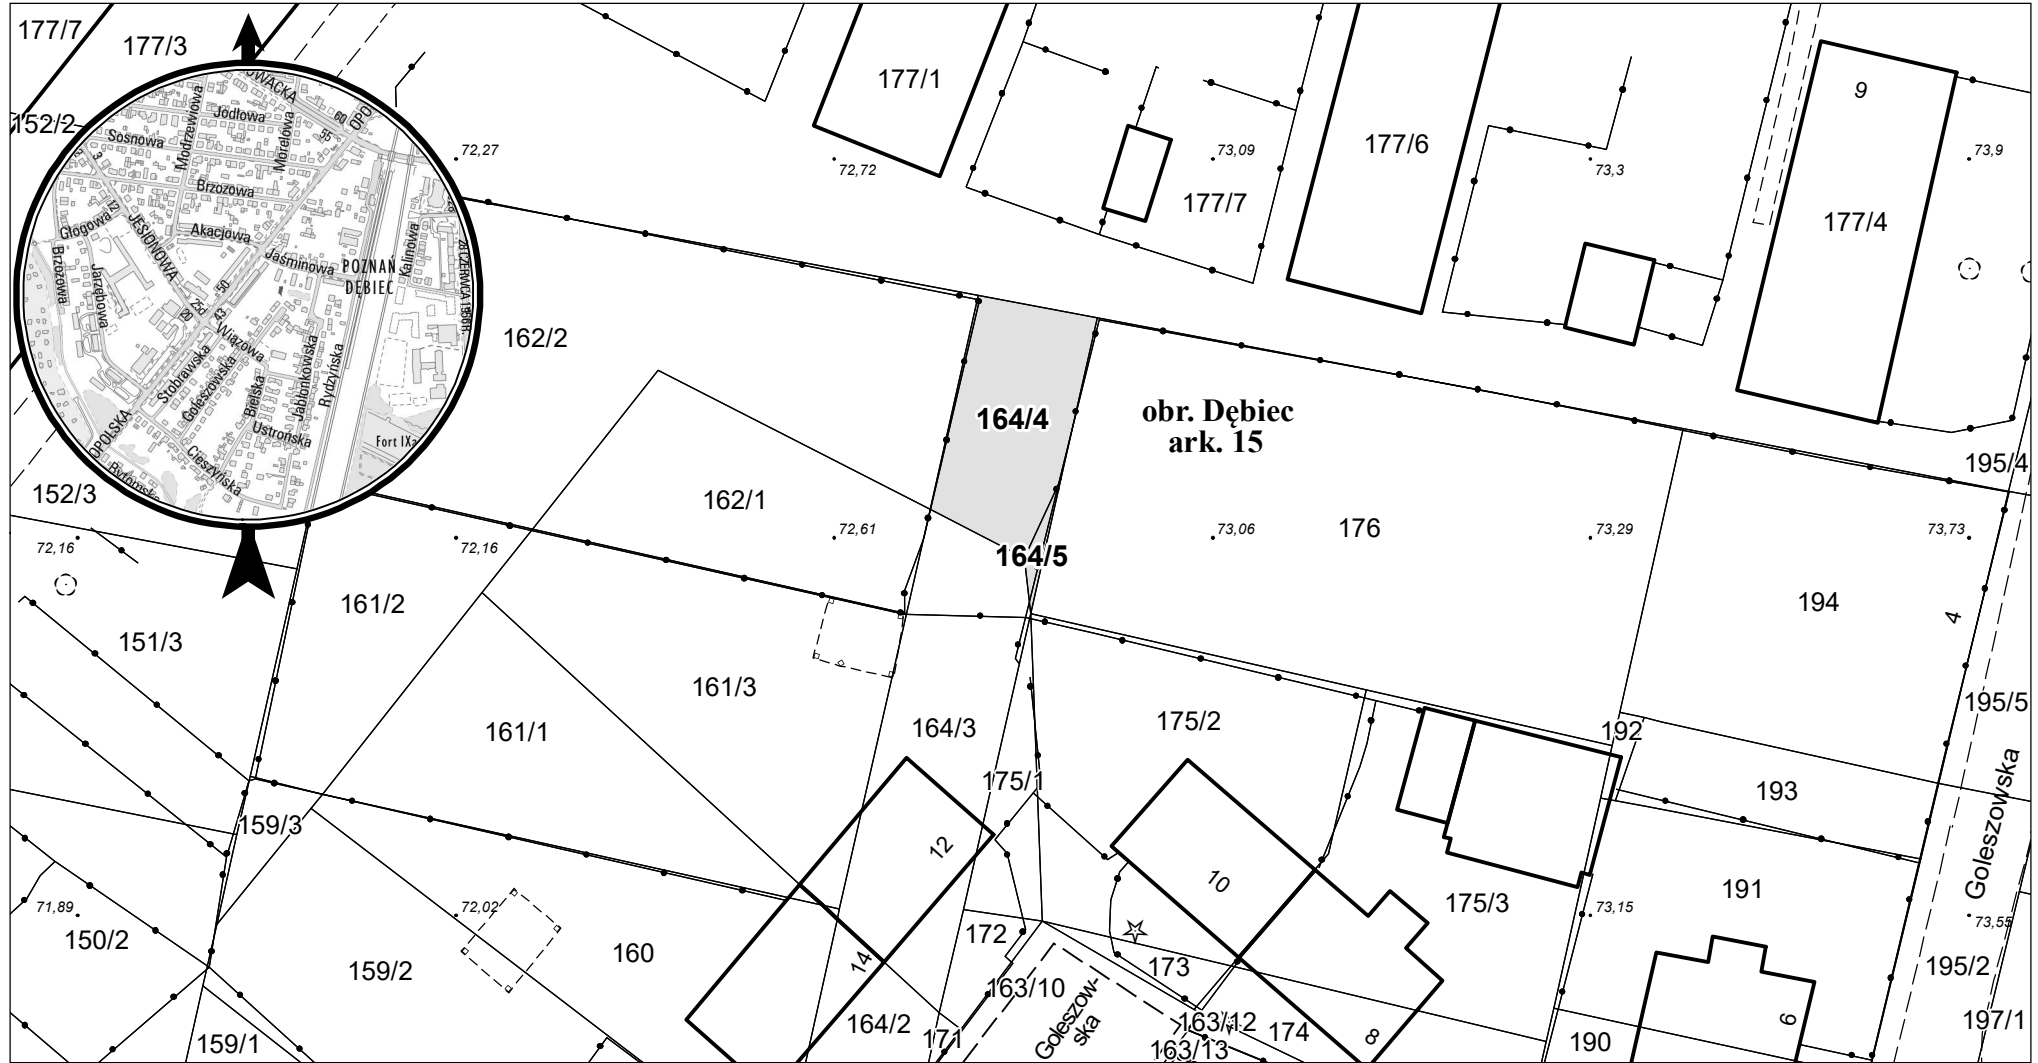

opracowanie - ZGIKM GEOPOZ, GKR/1/197/2024

obręb Dębiec, arkusz 15

działka nr	pow. m ²	KW	właściciel
164/4	126	PO2P/00169028/5	Miasto Poznań
164/5	2	PO2P/00101137/8	Miasto Poznań