


MAPA INFORMACYJNA

1: 500

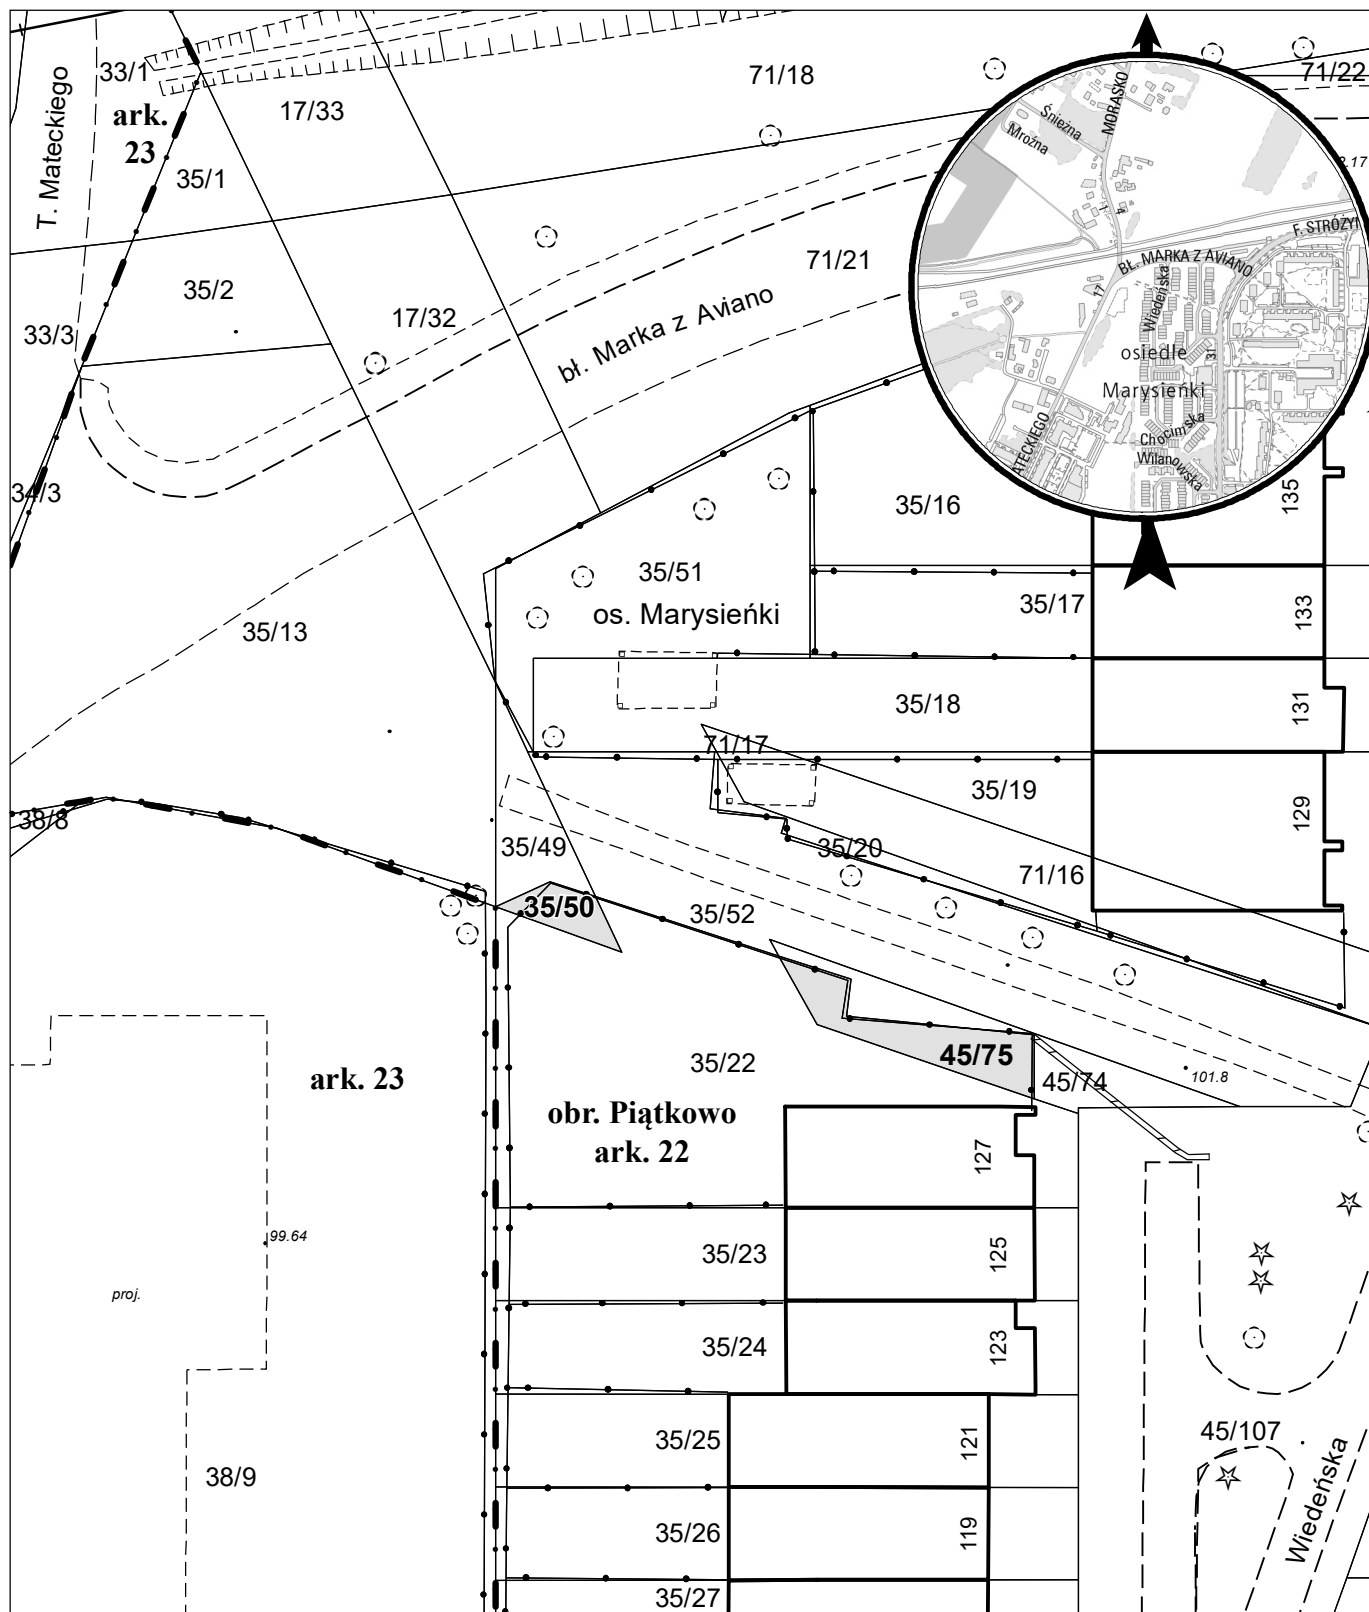

opracowanie - ZGiKM GEOPOZ, GKR/II/50/2022

działka nr	pow. m ²	obwód Piątkowo, arkusz 22	właściciel
35/50	15	KW	Miasto Poznań
45/75	47	P01P/00101494/1	Miasto Poznań
		P01P/00101494/1	Miasto Poznań