


# MAPA INFORMACYJNA 1:500

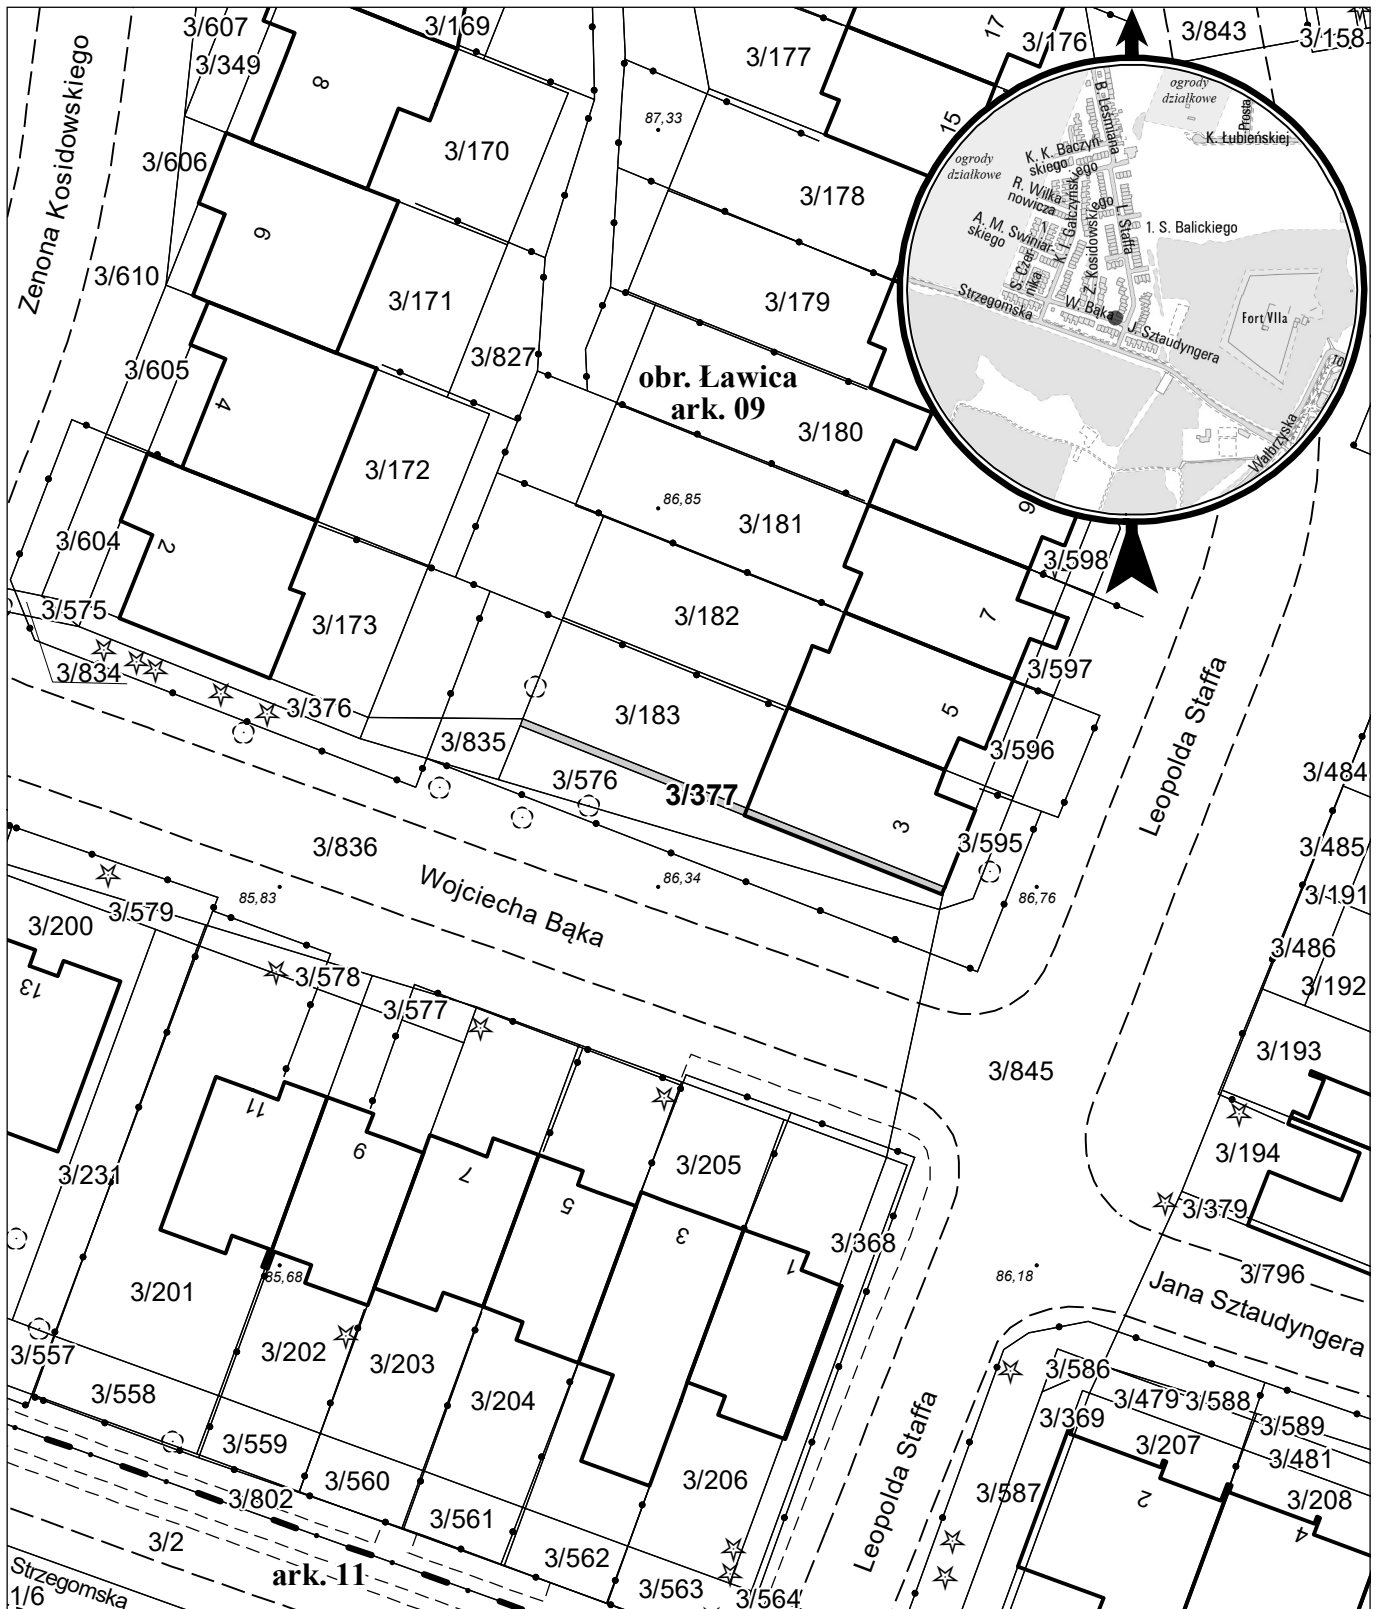

opracowanie - ZGikM GEOPOZ, GKR/1/326/2024

działka nr	pow. m <sup>2</sup>	obręb Ławica, arkusz 09	właściciel
3/377	15	KW P01P/00124173/2	Miasto Poznań