


MAPA INFORMACYJNA

1:1000

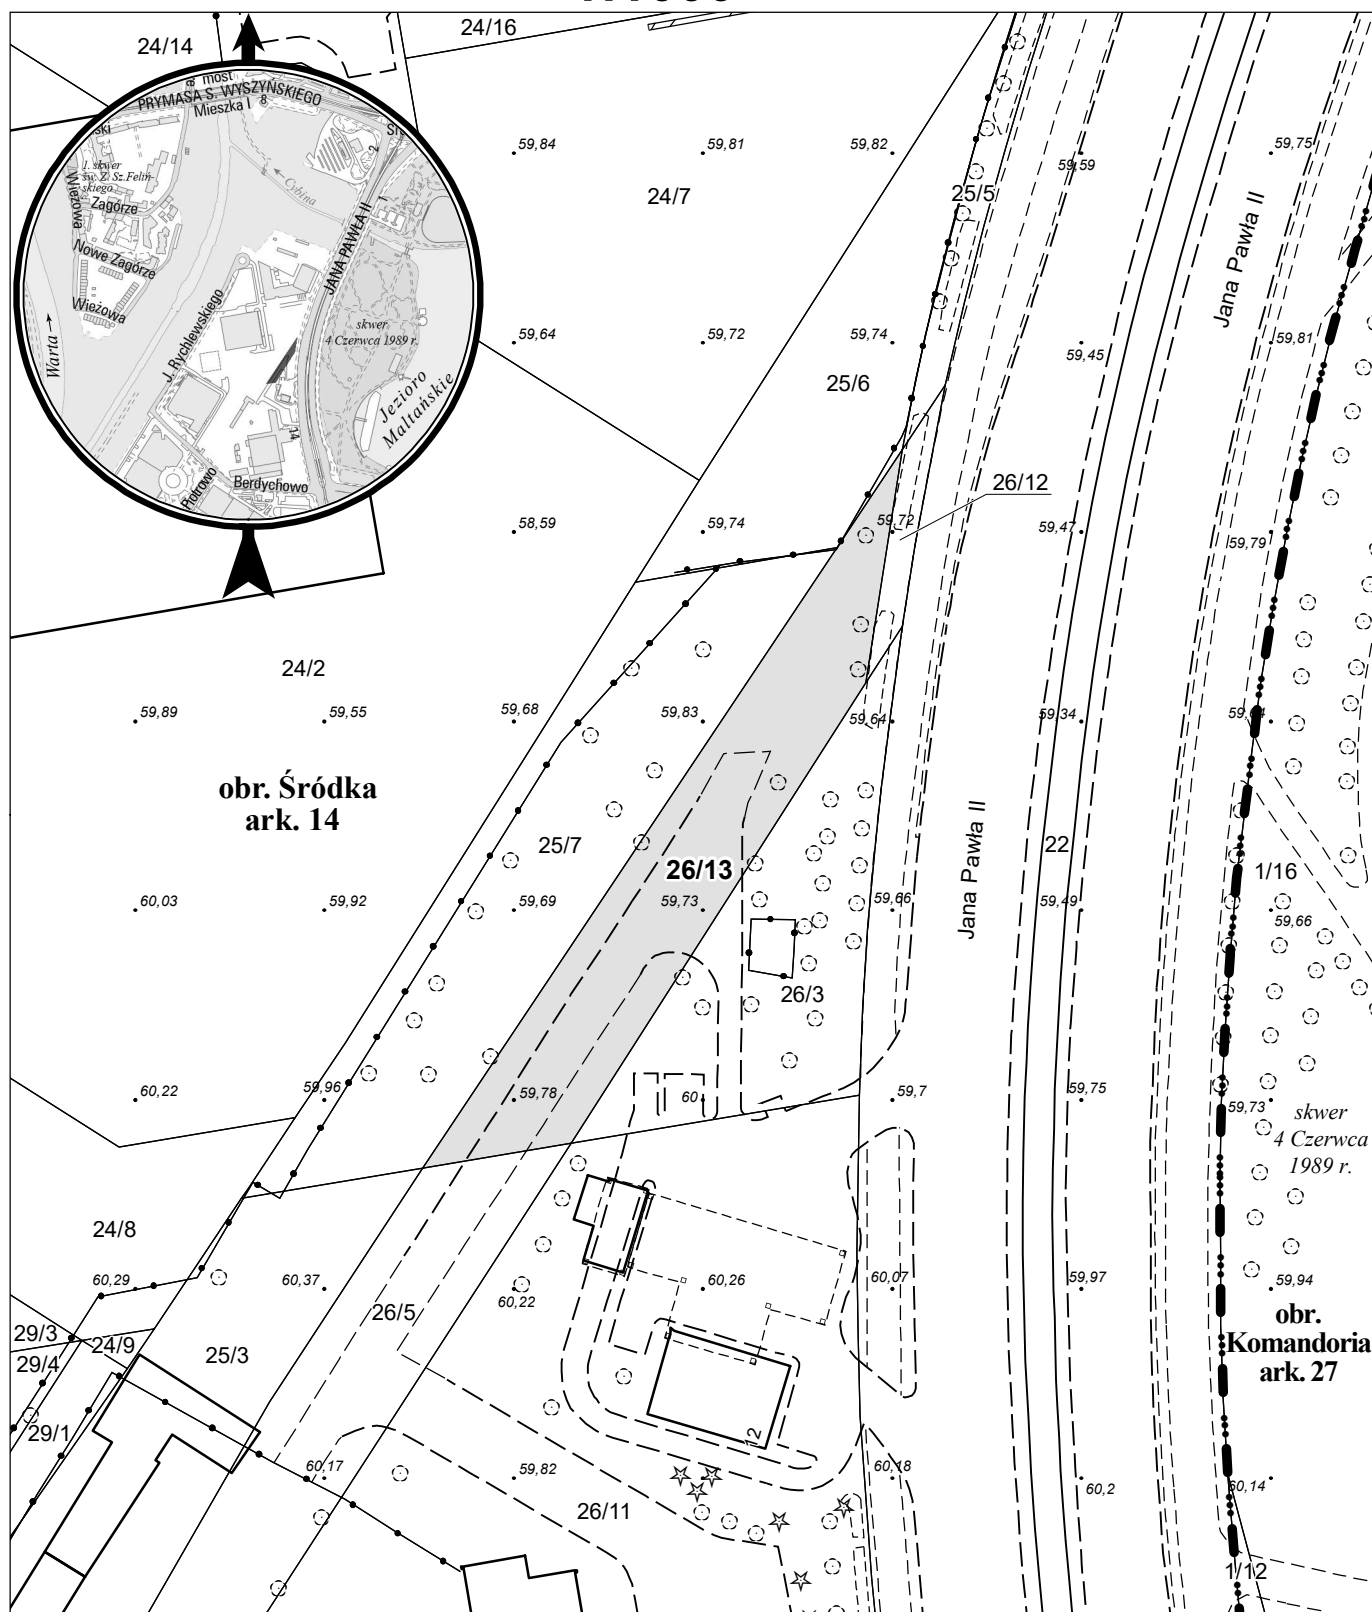

opracowanie - ZGiKM GEOPOZ, GKR/I/159/2024

działka nr
26/13

pow. m²
1 291

obręb Śródka, arkusz 14
KW
PO2P/00255769/1

właściciel
Miasto Poznań