


MAPA INFORMACYJNA

1:500

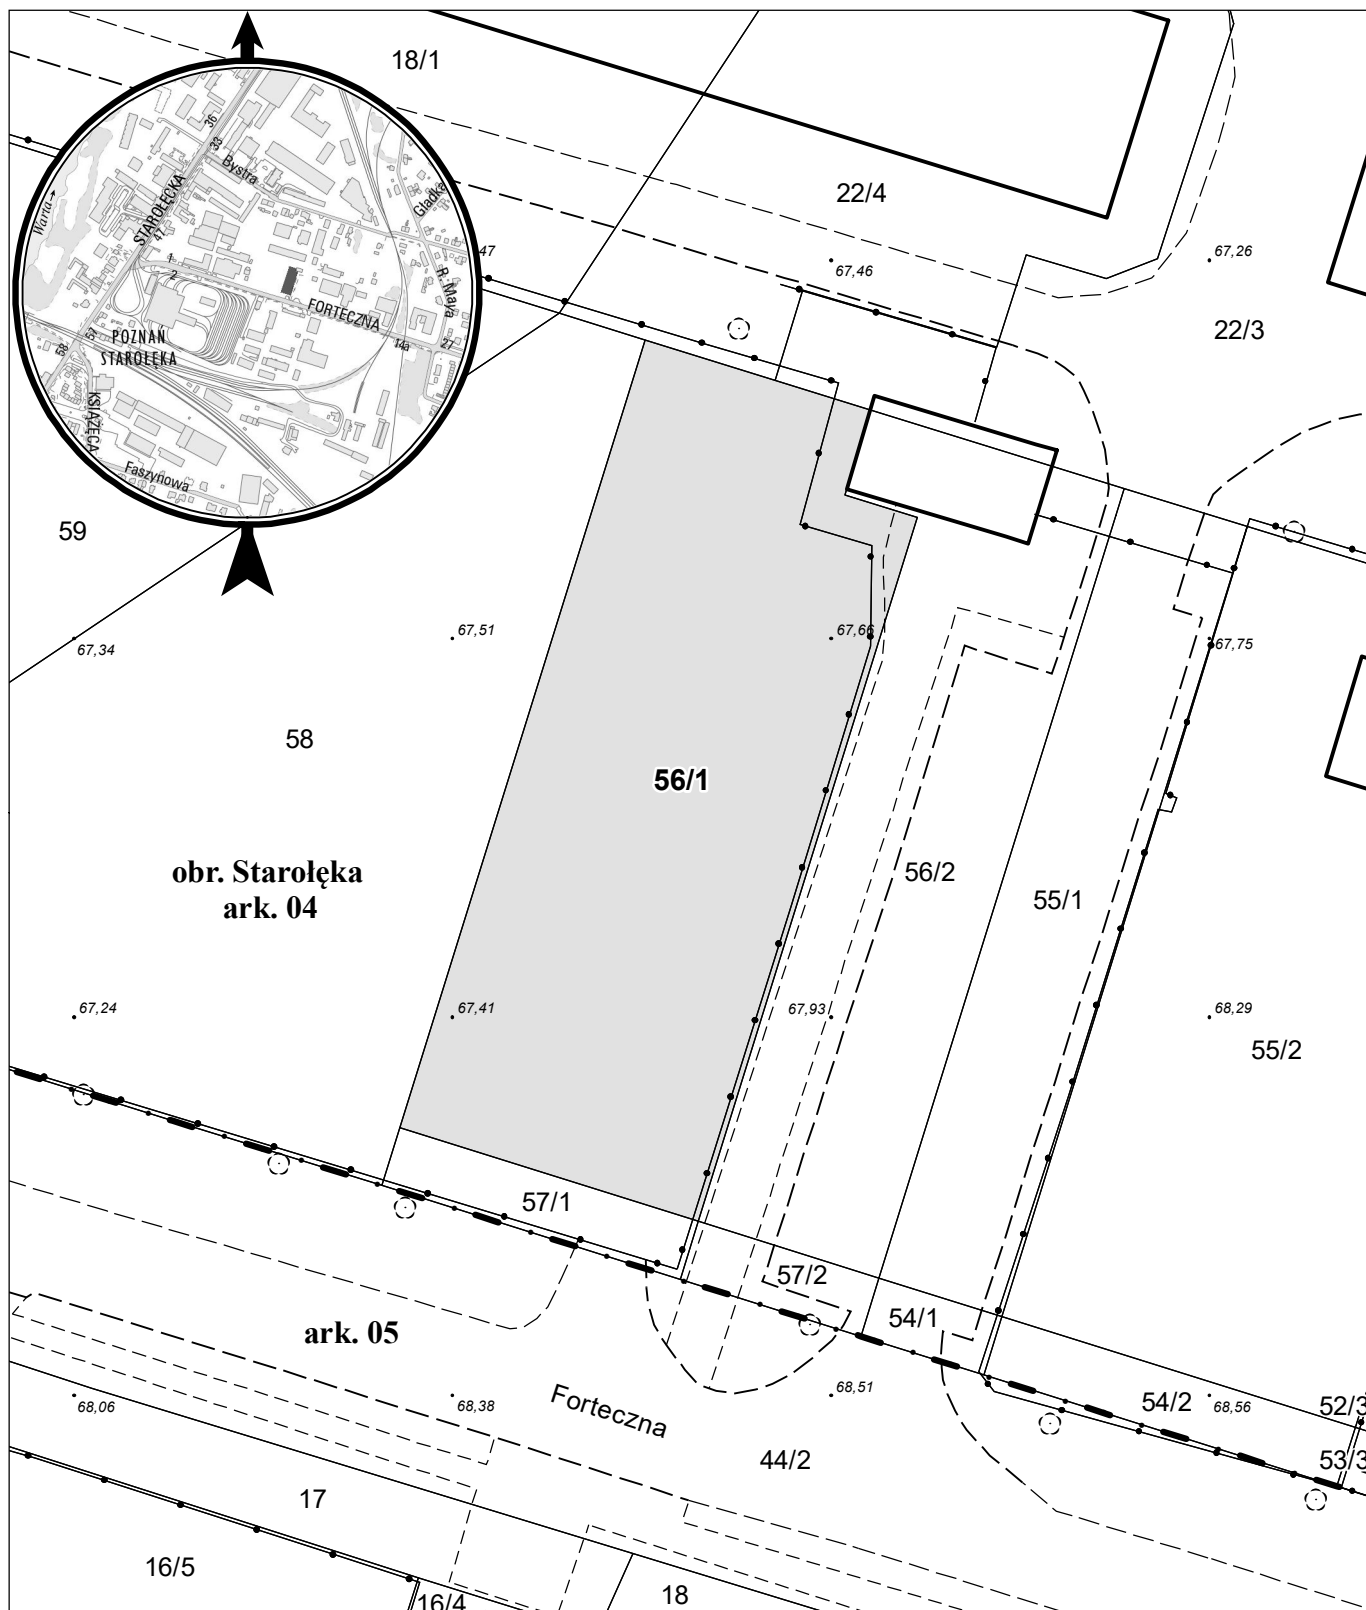

opracowanie - ZGikM GEOPOZ, GKR/II/259/2024

działka nr
56/1

pow. m²
1 100

obręb Starołęka, arkusz 04
KW
P02P/00124373/1

właściciel
Miasto Poznań 1/2
Skarb Państwa 1/2