


# MAPA INFORMACYJNA

## 1: 500

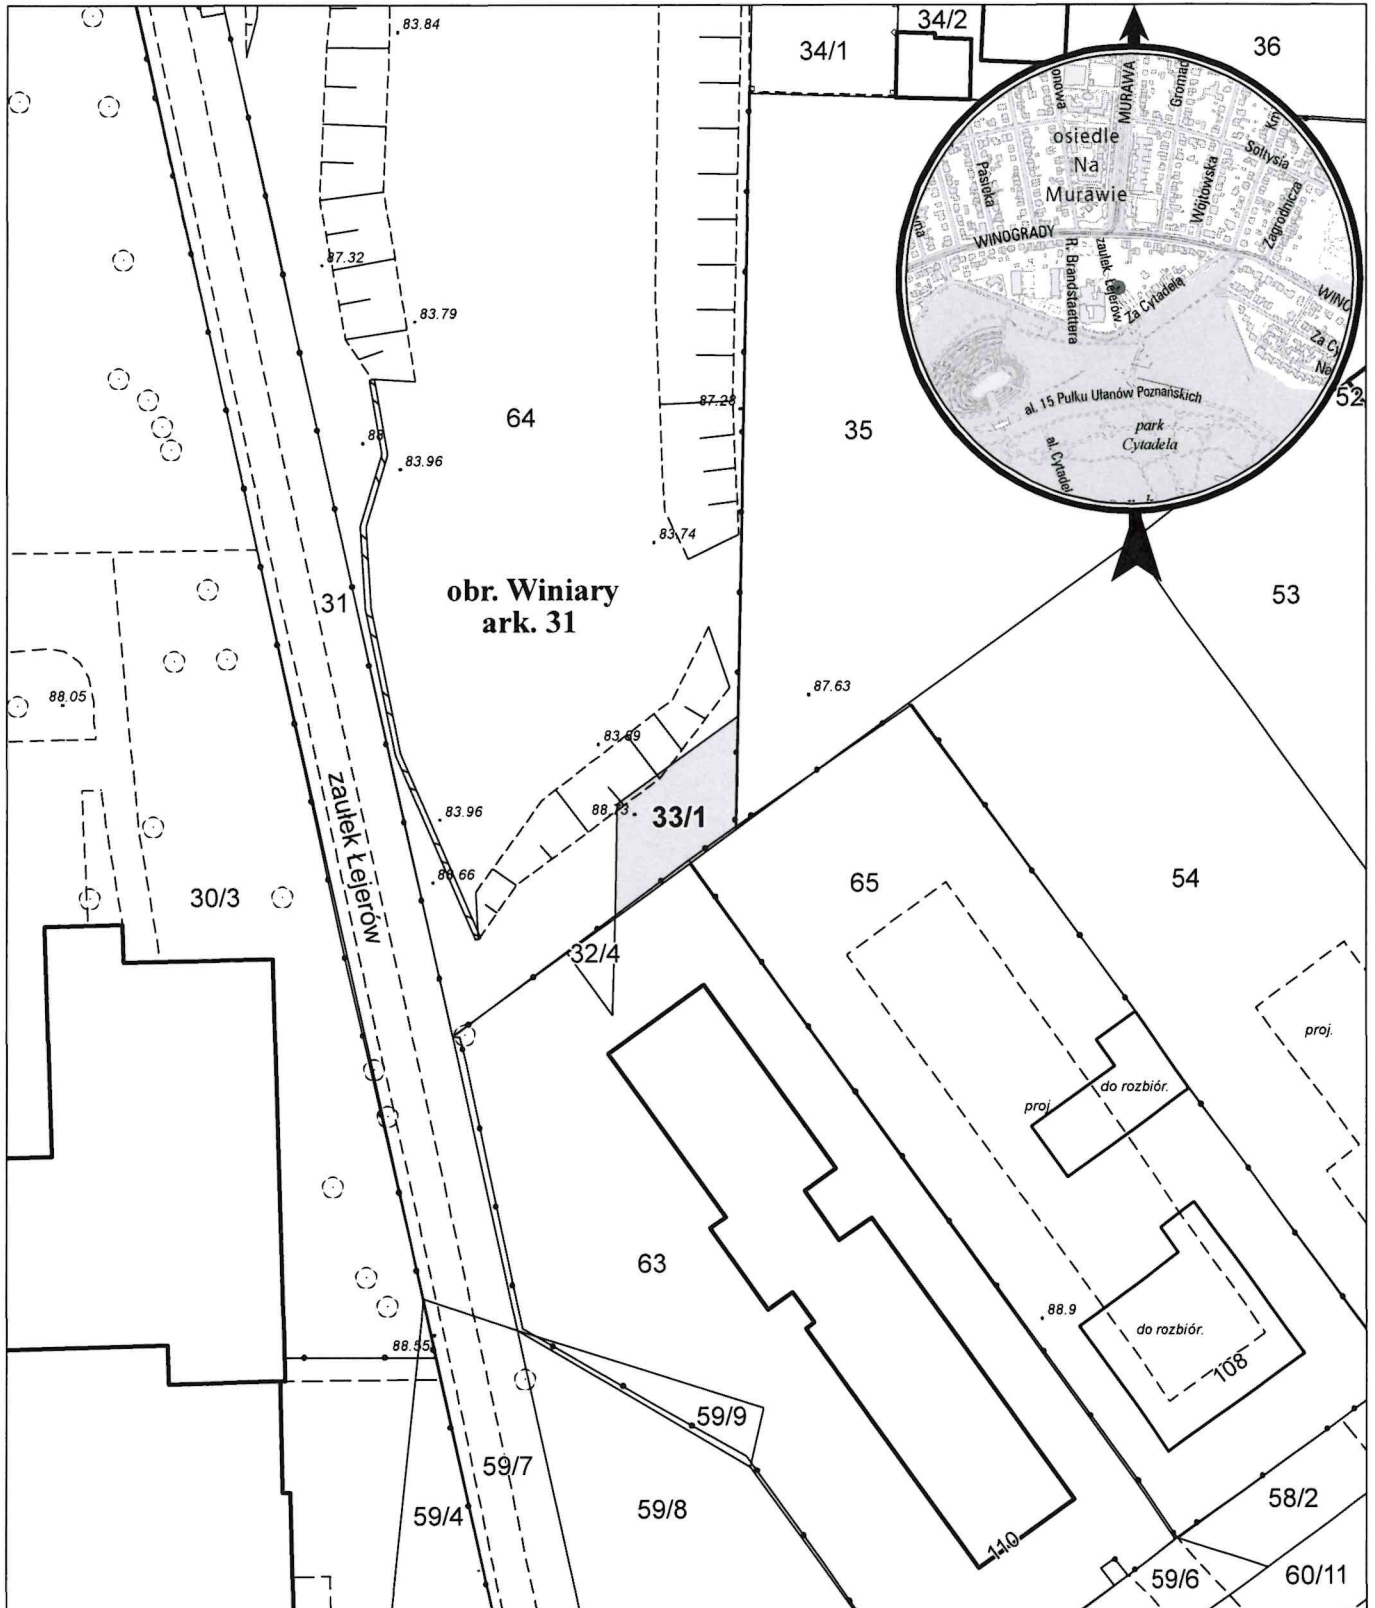

opracowanie - ZGIKM GEOPOZ, GKR/1/435/2022

działka nr  
33/1

pow. m<sup>2</sup>  
60

obręb Winiary, arkusz 31  
KW  
P01P/00101539/9

właściciel  
Miasto Poznań