


MAPA INFORMACYJNA

1: 500

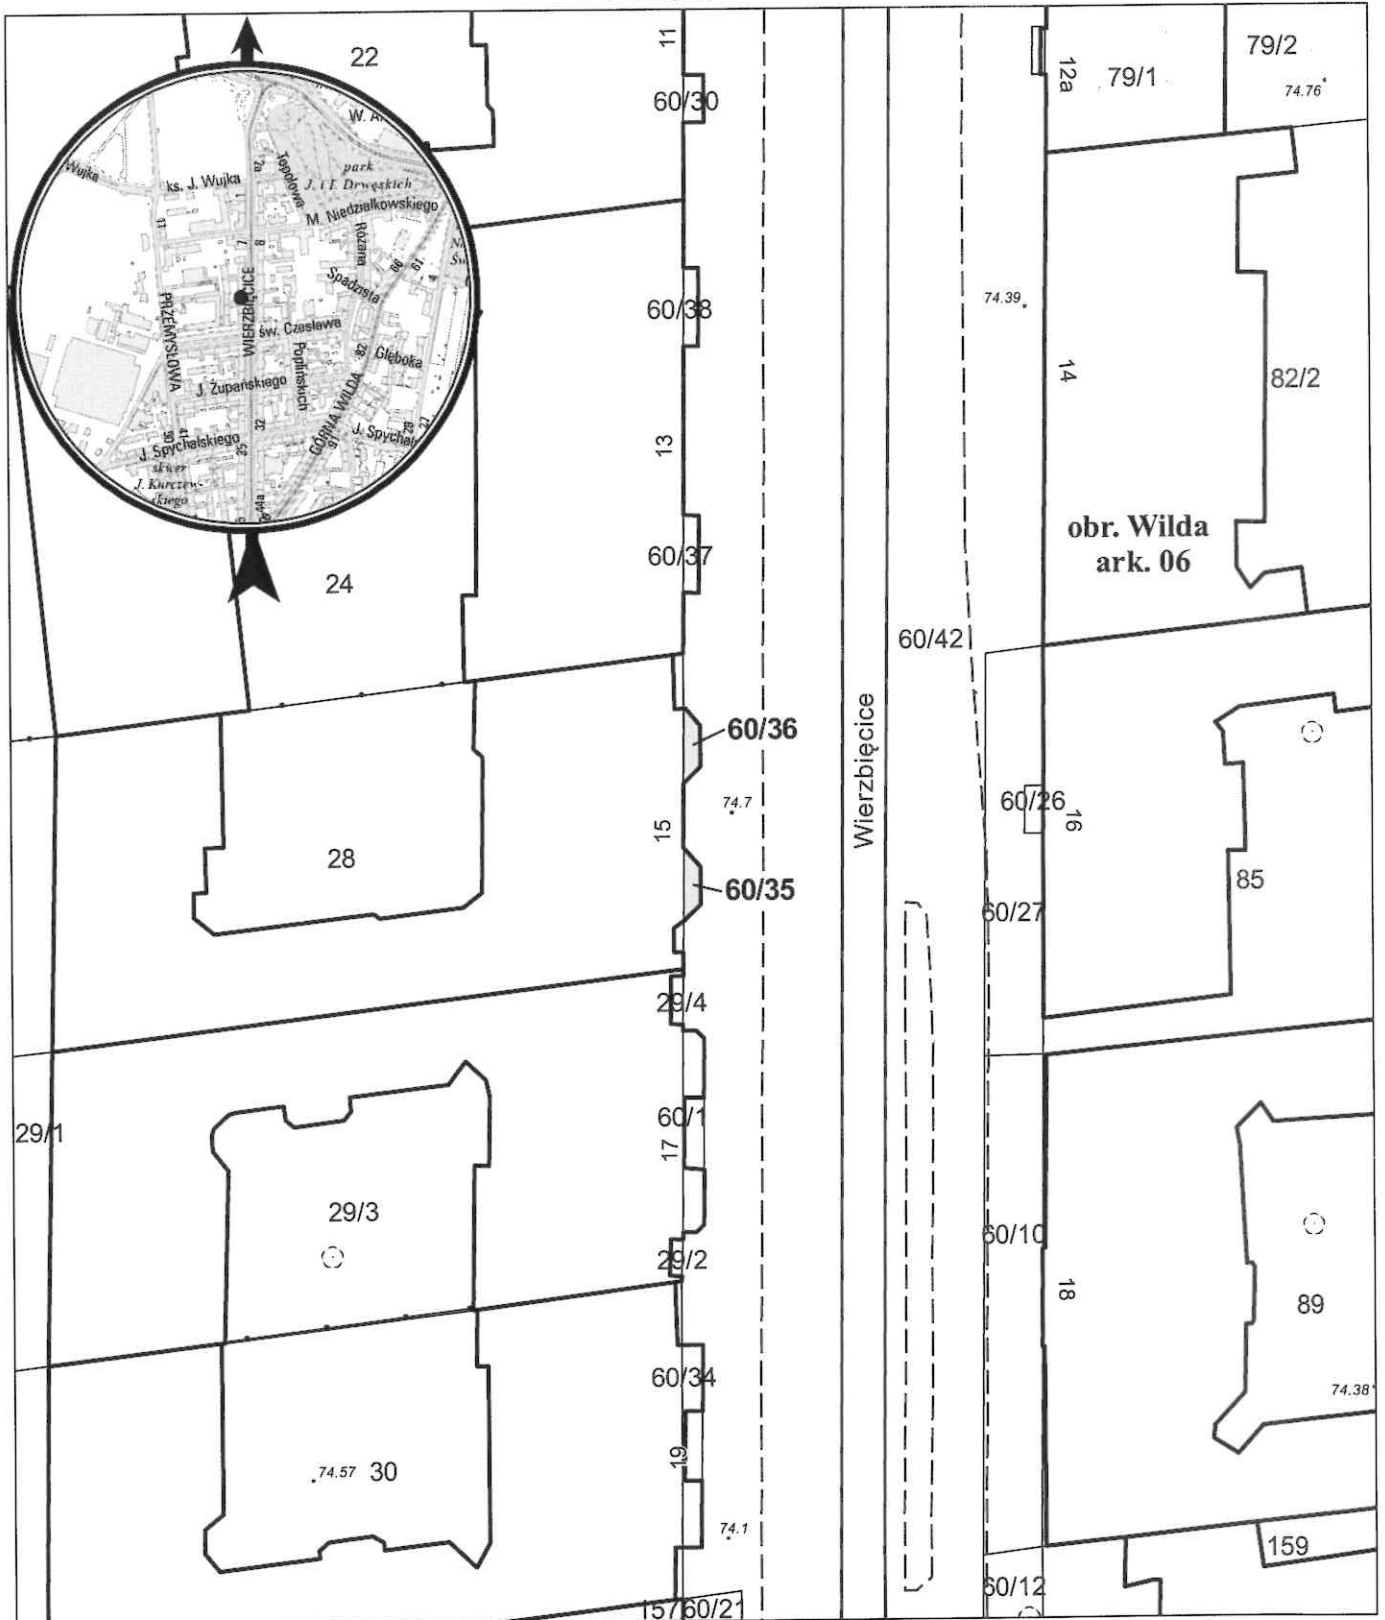

opracowanie - ZGIKM GEOPOZ, GKR/268/2019

obręb Wilda, arkusz 06

działka nr	pow. m ²	KW	właściciel
60/35	4	P02P/00124353/5	Miasto Poznań
60/36	4	P02P/00124353/5	Miasto Poznań