


# MAPA INFORMACYJNA

1: 500

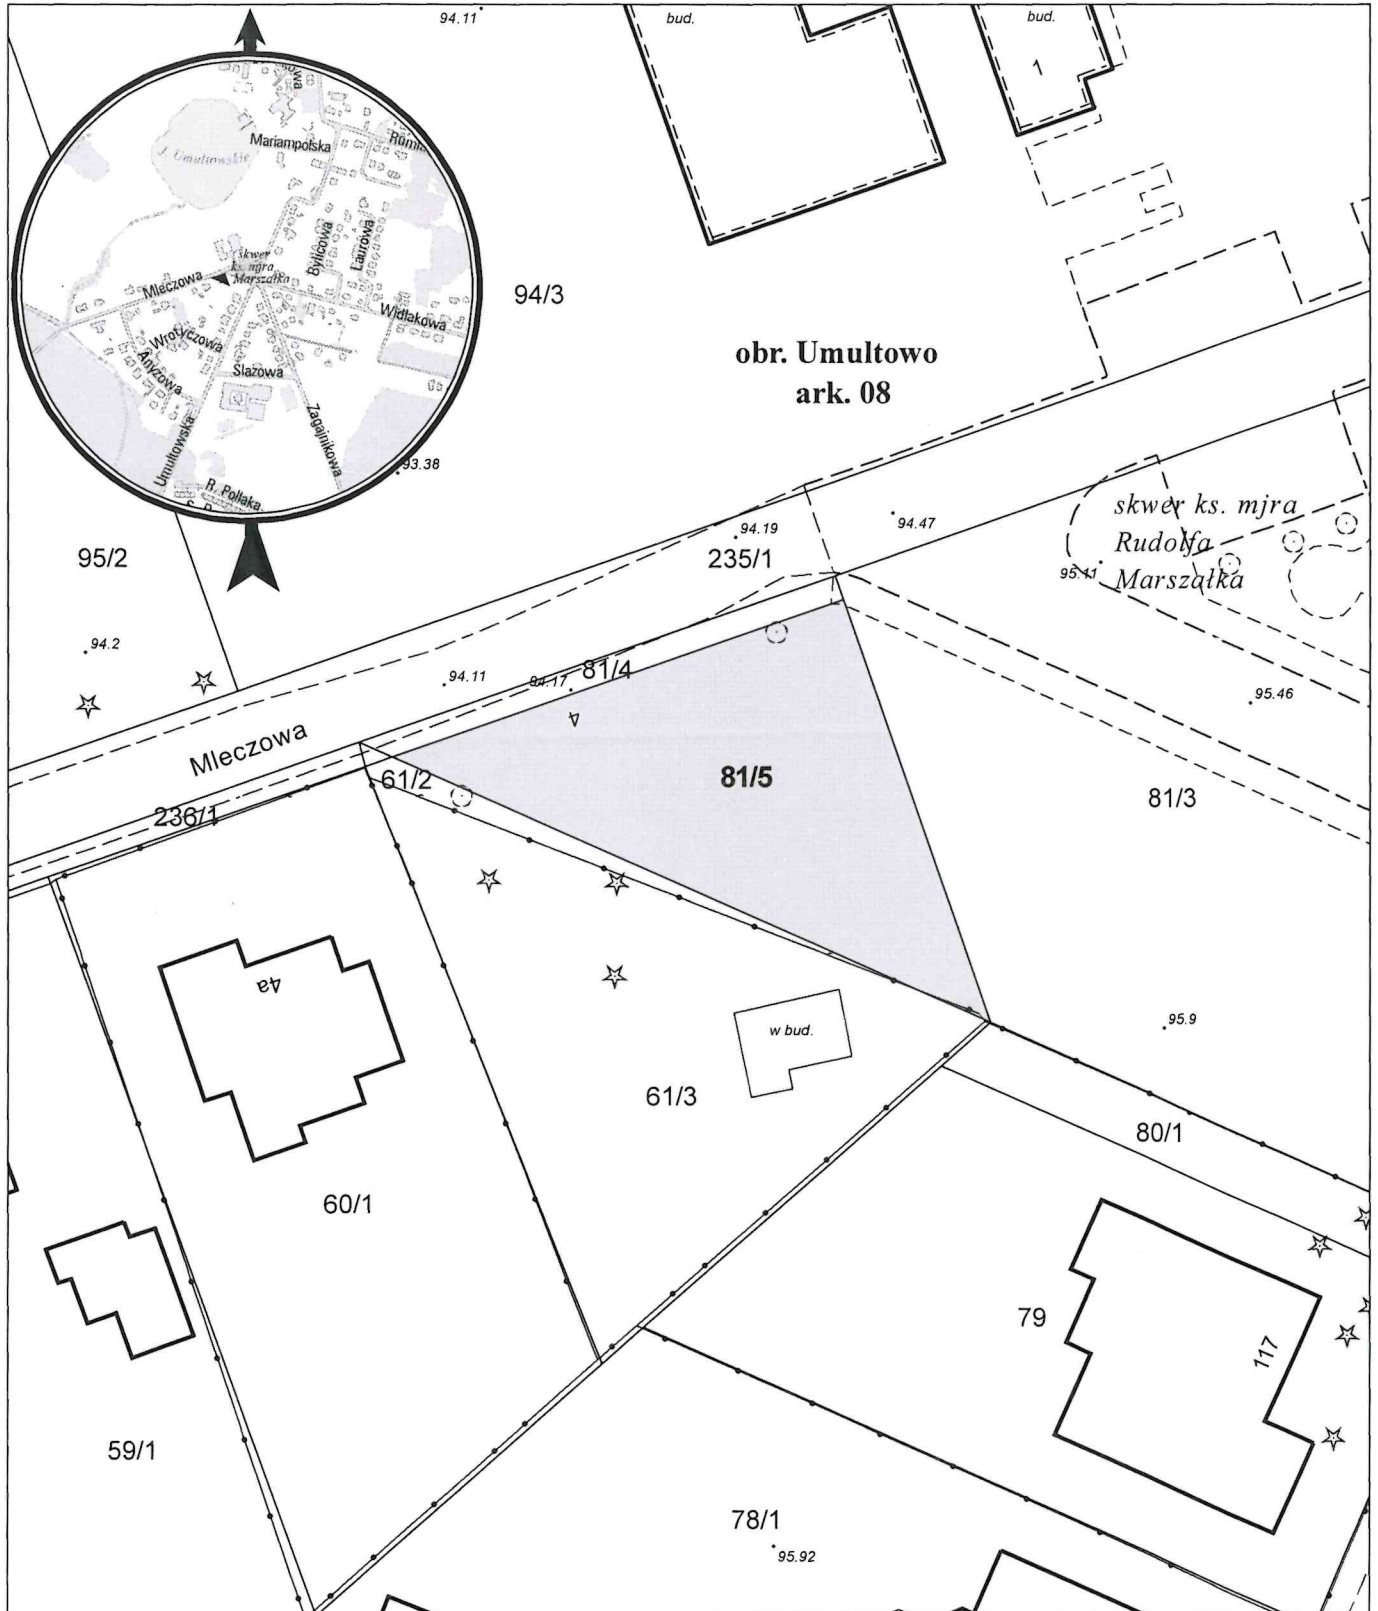

opracowanie - ZGIKM GEOPOZ, GKR/115/2020

obręb Umultowo, arkusz 08

działka nr  
81/5

pow. m<sup>2</sup>  
464

KW  
P01P/00131393/2

właściciel  
Miasto Poznań