


MAPA INFORMACYJNA

1:500

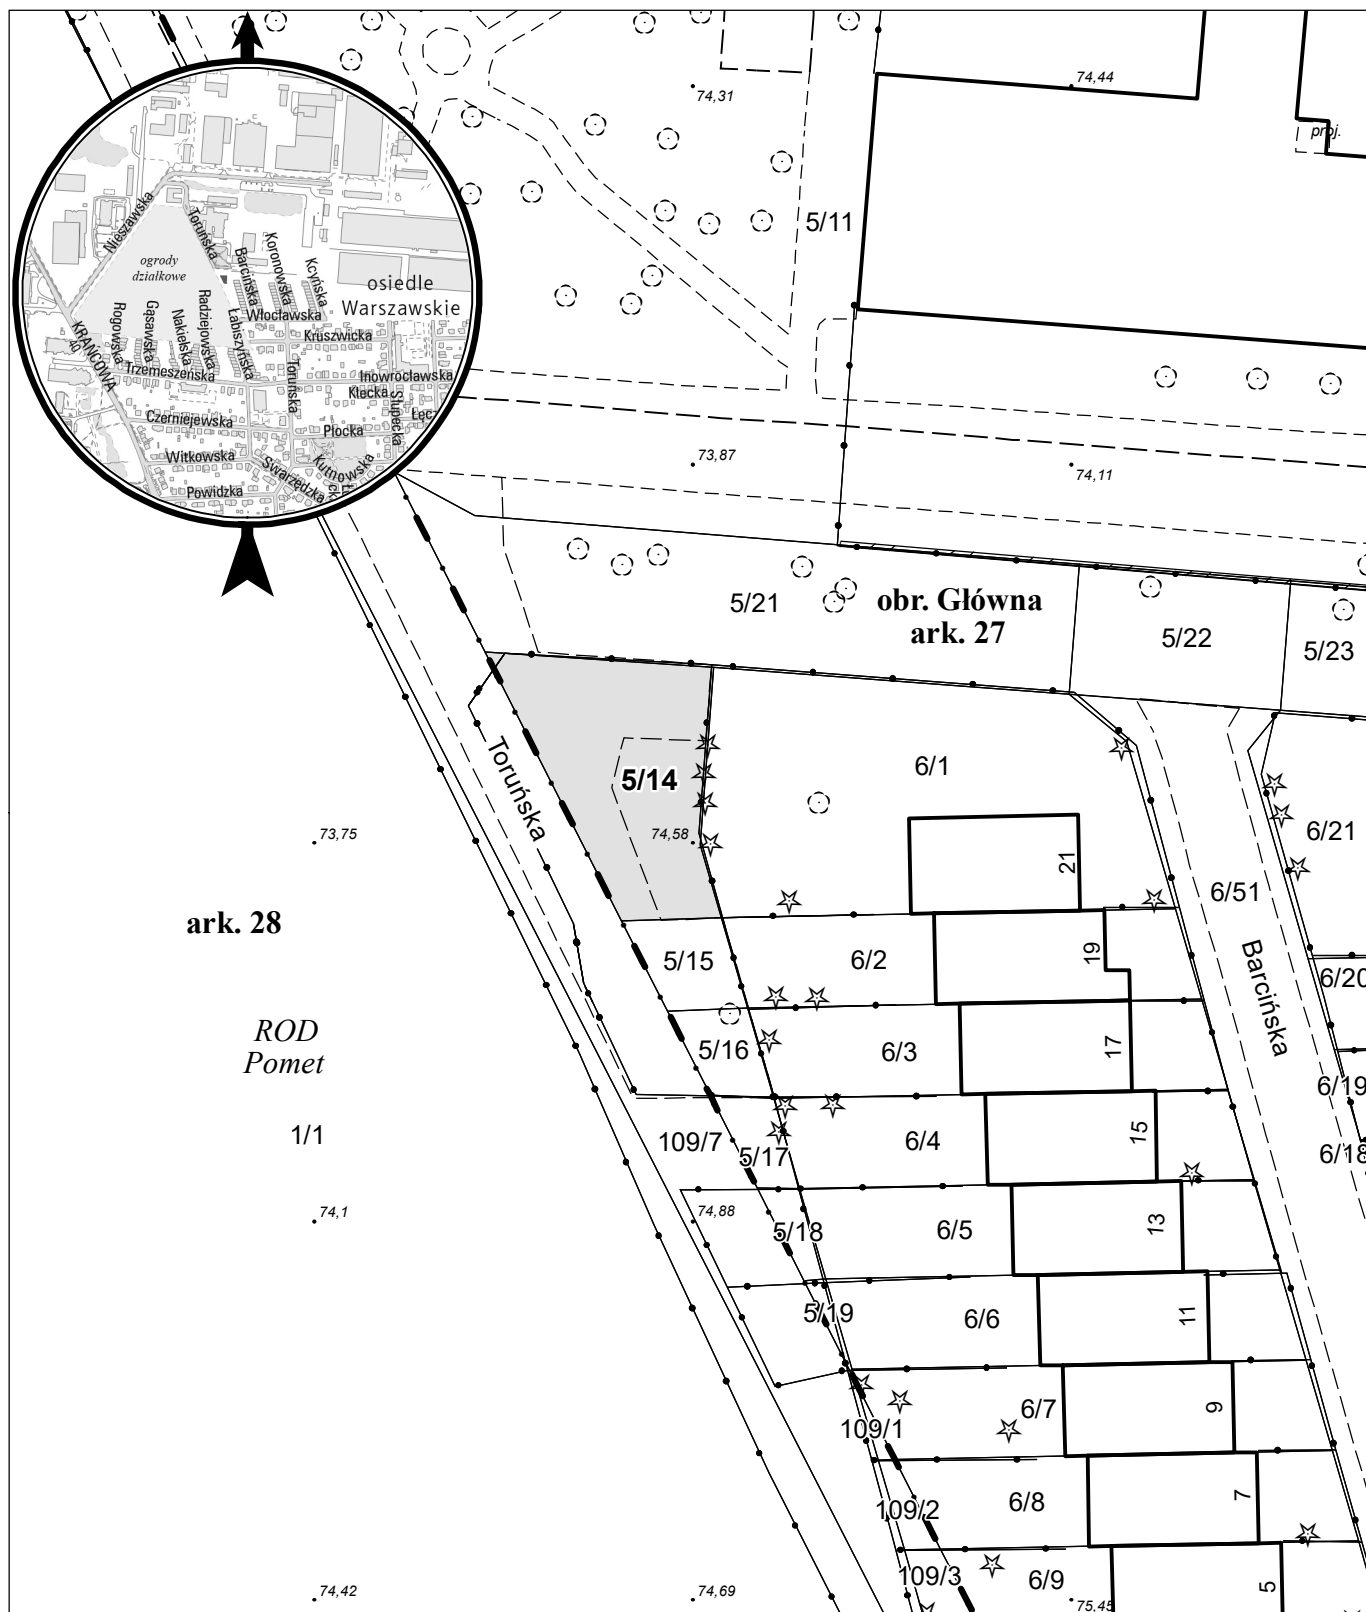

opracowanie - ZGiKM GEOPOZ, GKR/I/322/2024

działka nr
5/14

pow. m²
174

obręb Główna, arkusz 27
KW
P02P/00110633/1

właściciel
Miasto Poznań