


MAPA INFORMACYJNA

1:500

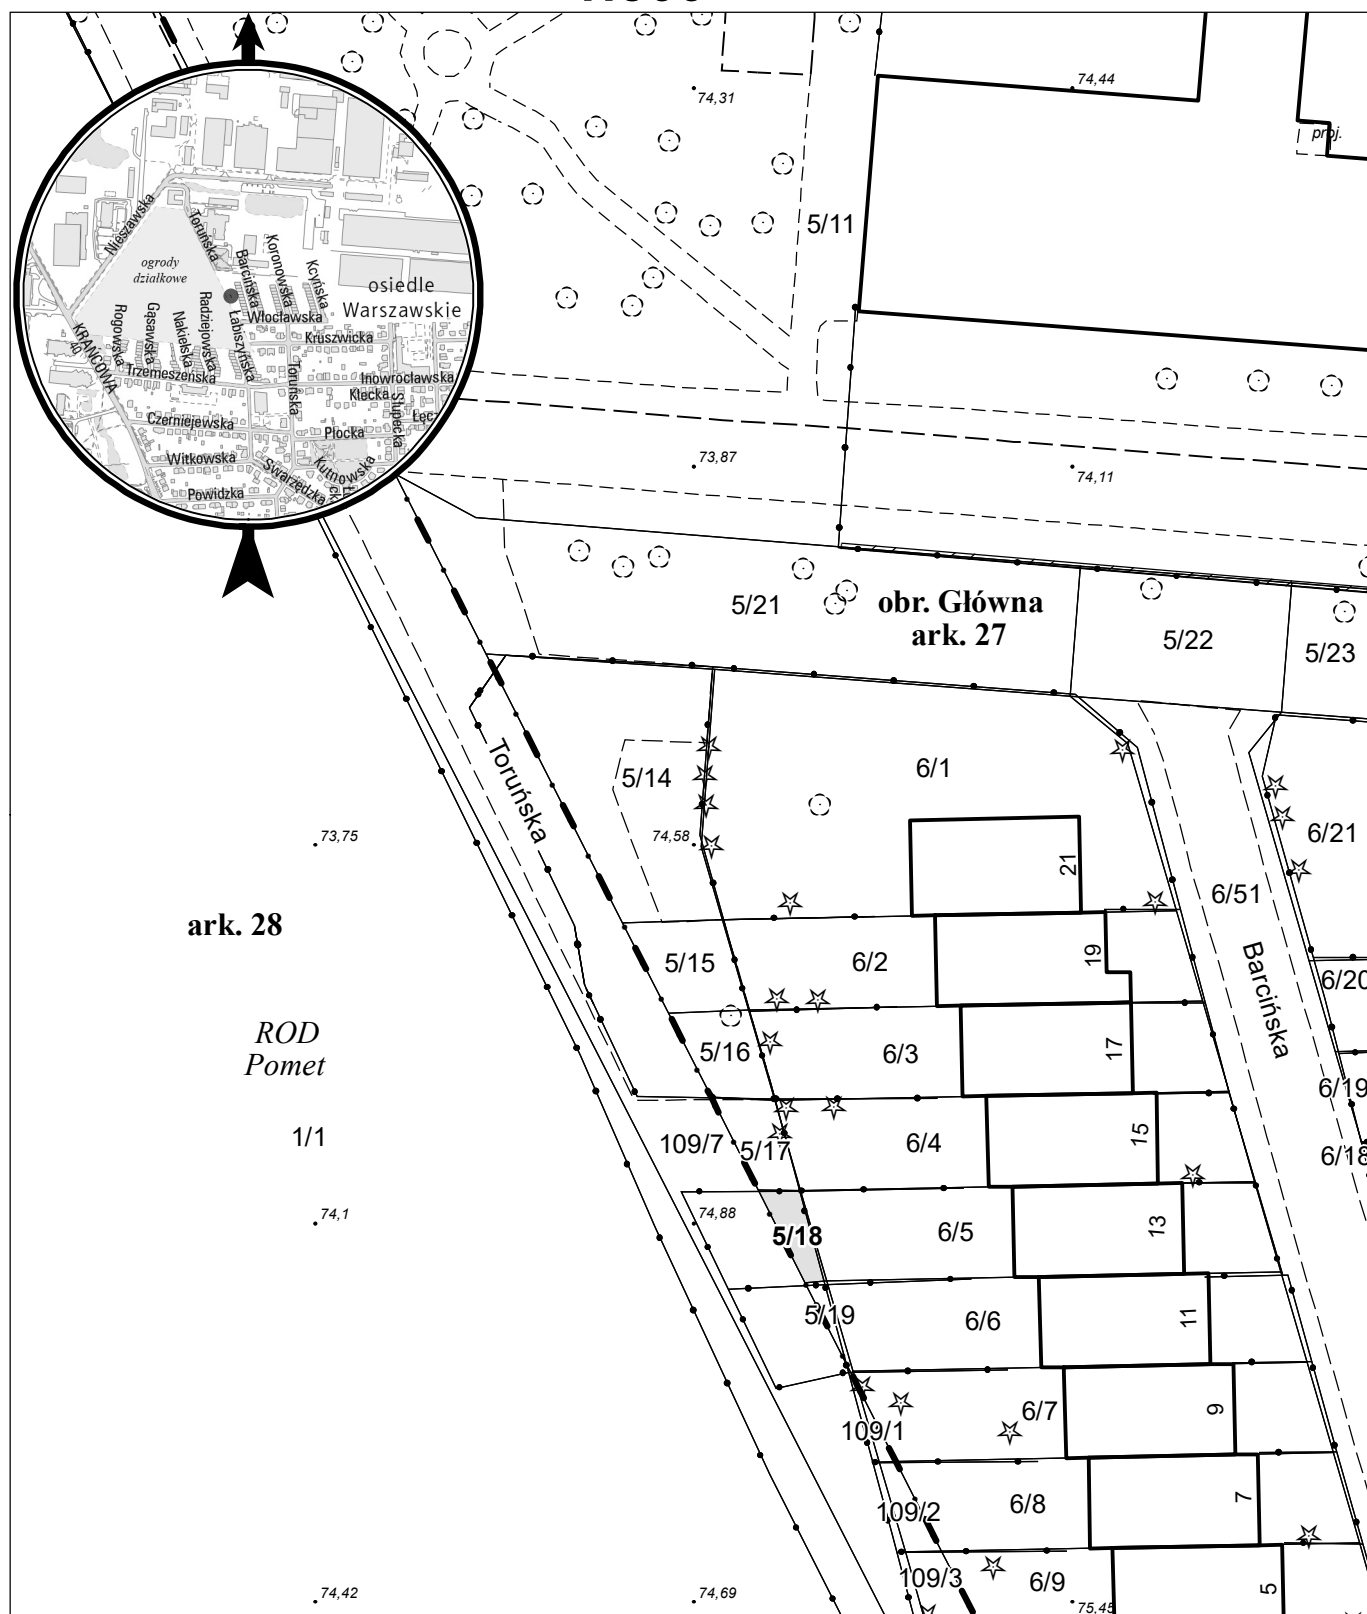

opracowanie - ZGiKM GEOPOZ, GKR/I/324/2024

działka nr
5/18

pow. m²
13

obręb Główna, arkusz 27
KW
PO2P/00110633/1

właściciel
Miasto Poznań