


MAPA INFORMACYJNA 1:500

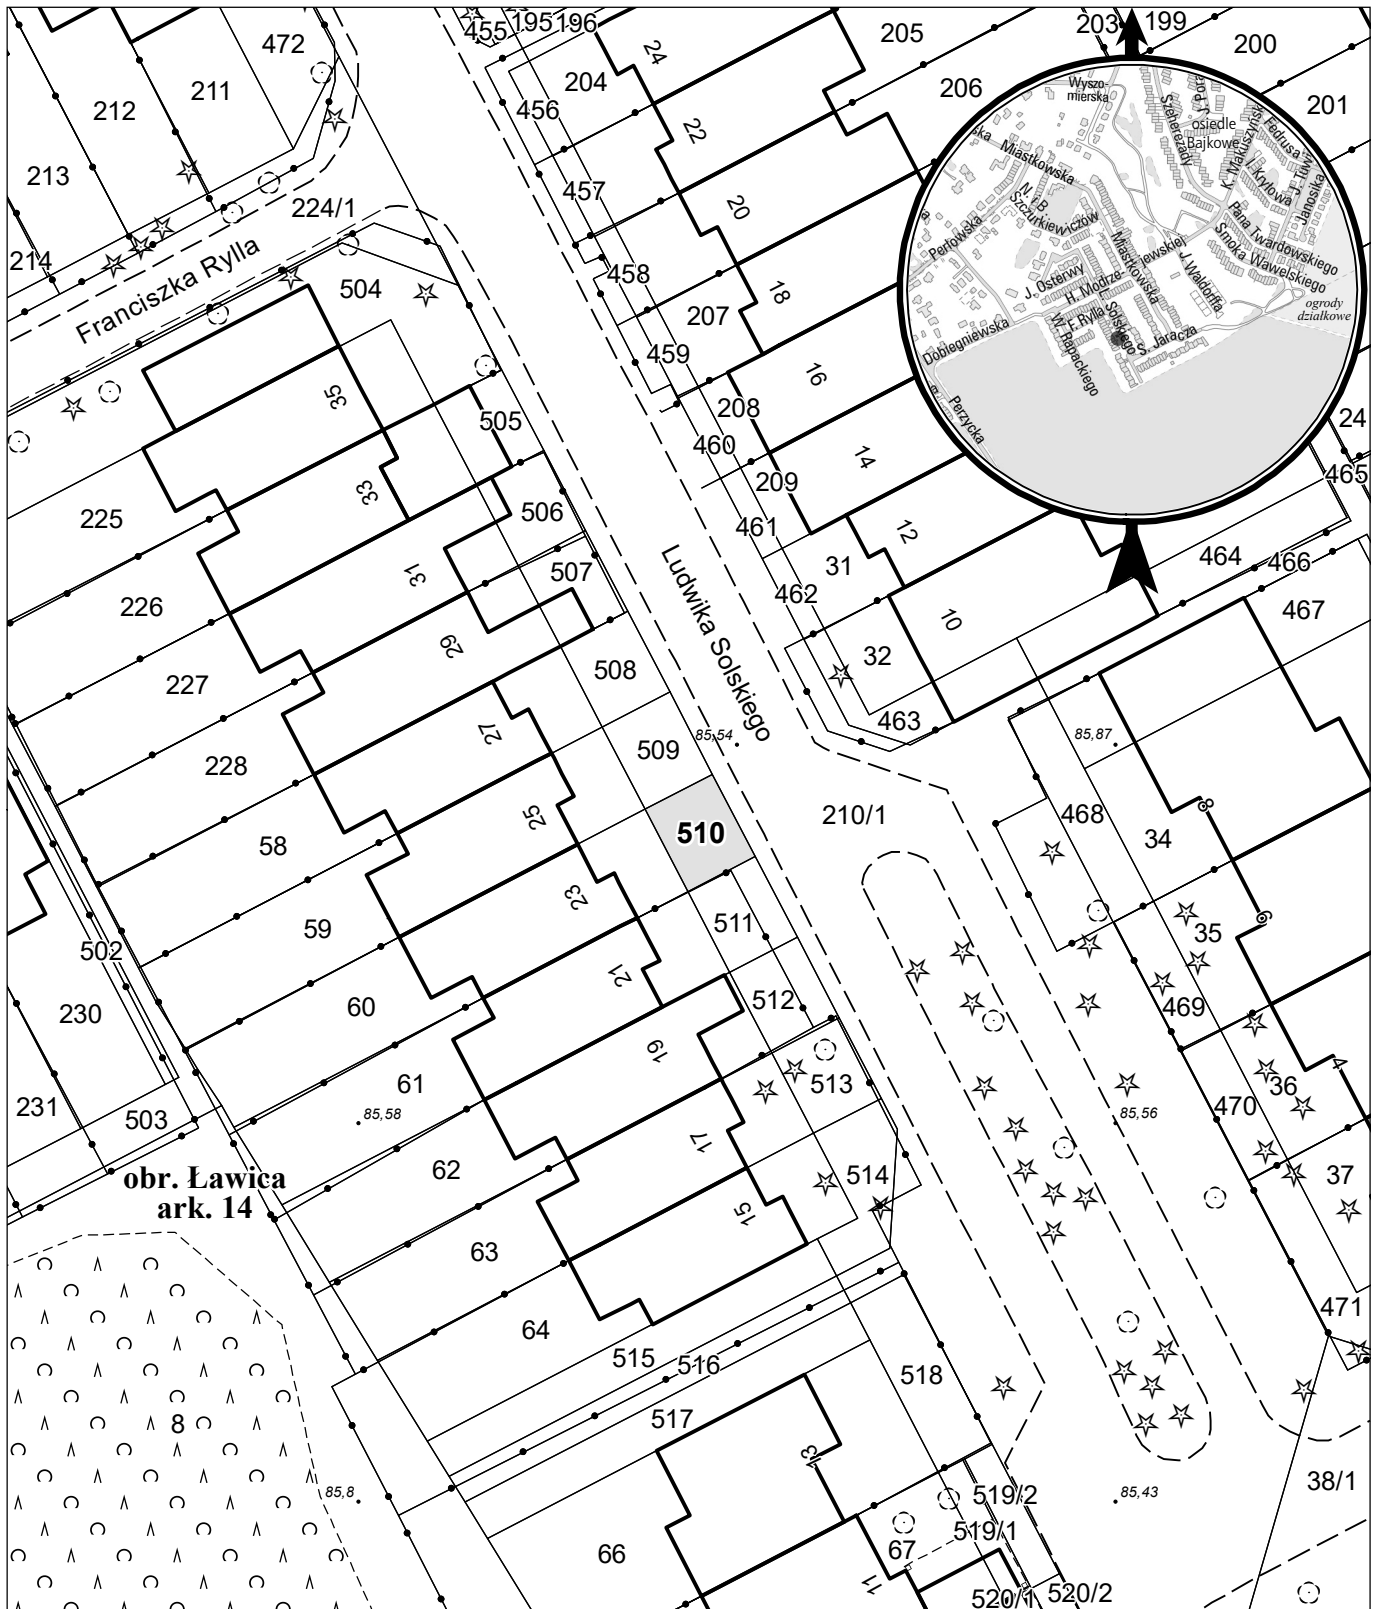

opracowanie - ZGikM GEOPOZ, GKR/1/38/2025

działka nr
510

pow. m²
31

obręb Ławica, arkusz 14
KW
P01P/00101466/6

właściciel
Miasto Poznań