


MAPA INFORMACYJNA

1:500

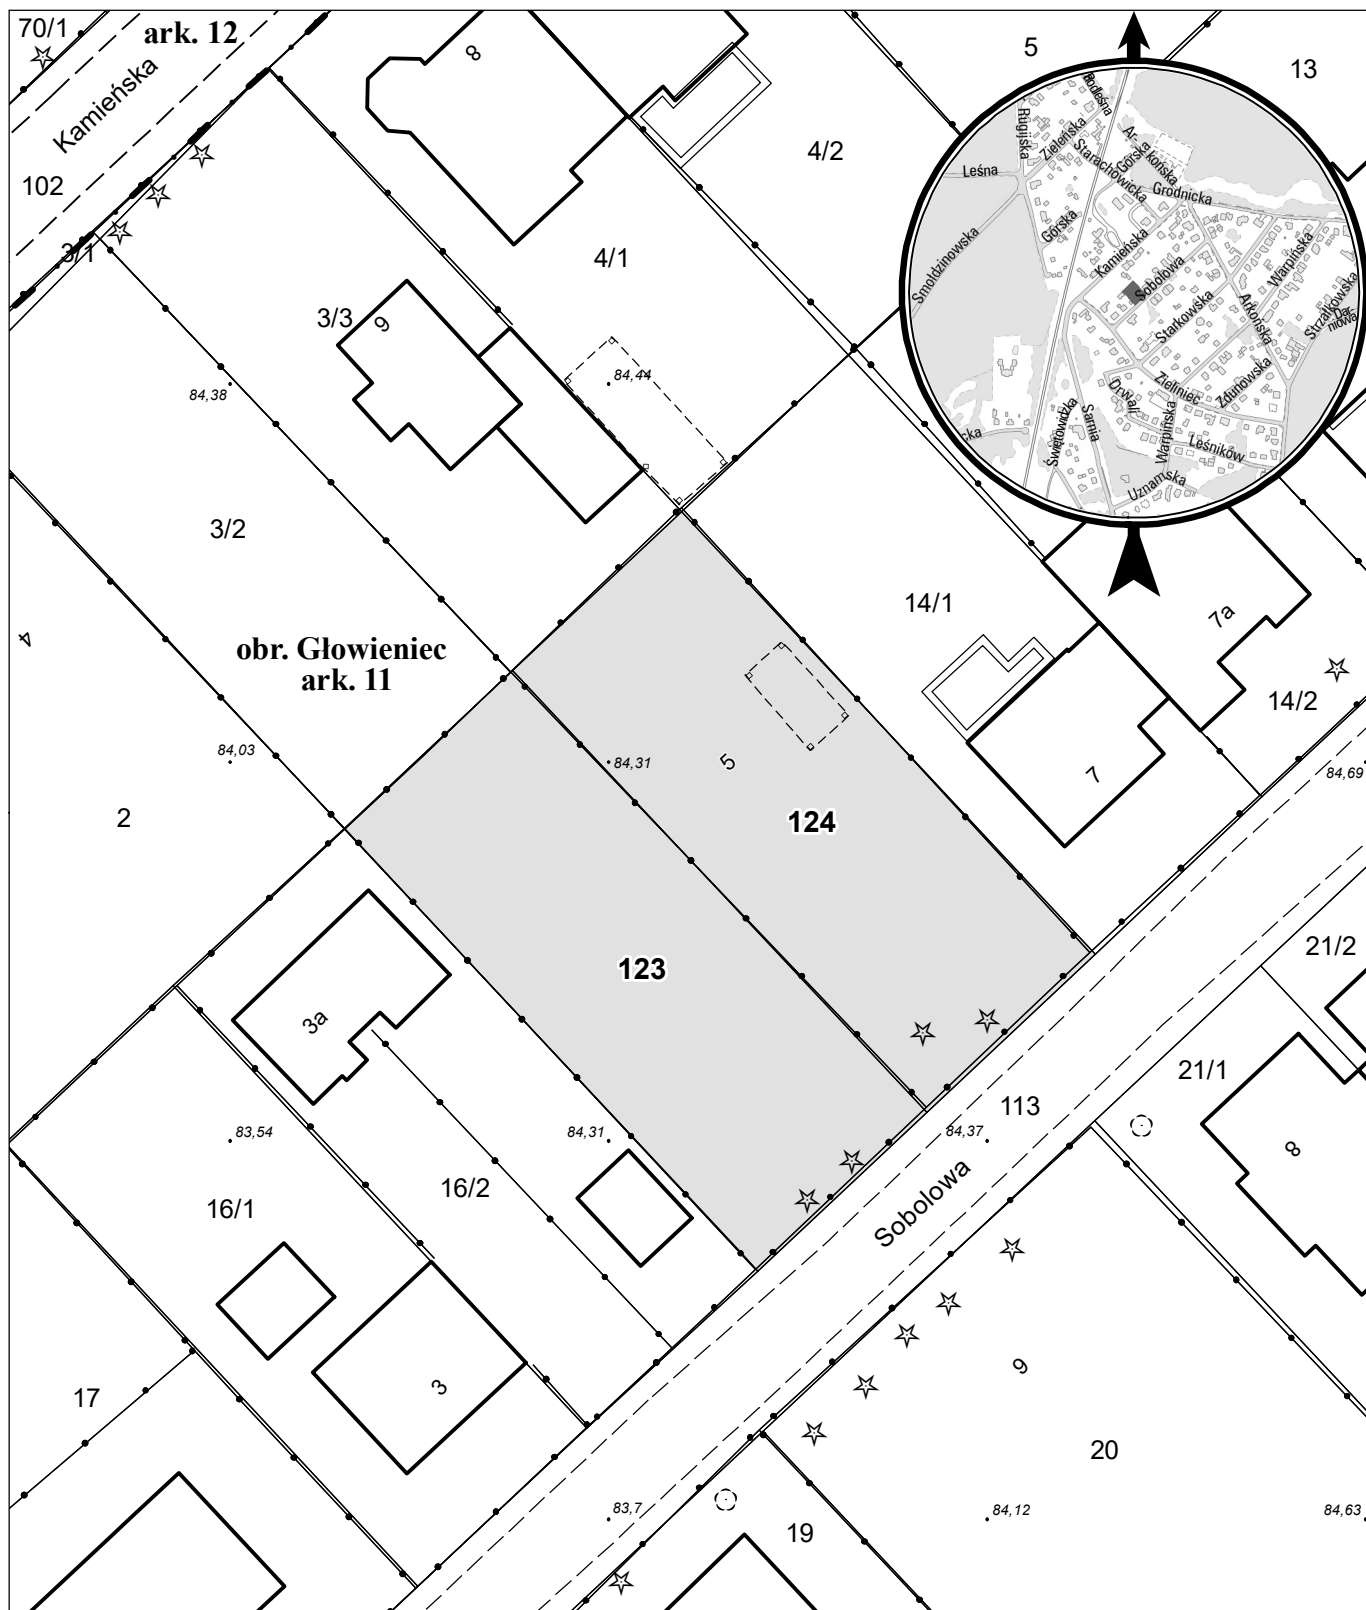

opracowanie - ZGİKM GEOPOZ, GKR/II/362/2024

działka nr
123
124

pow. m²
612
612

obręb Główniec, arkusz 11
KW
PO2P/00111075/8
PO2P/00111075/8

właściciel
Miasto Poznań
Miasto Poznań