


MAPA INFORMACYJNA

1:500

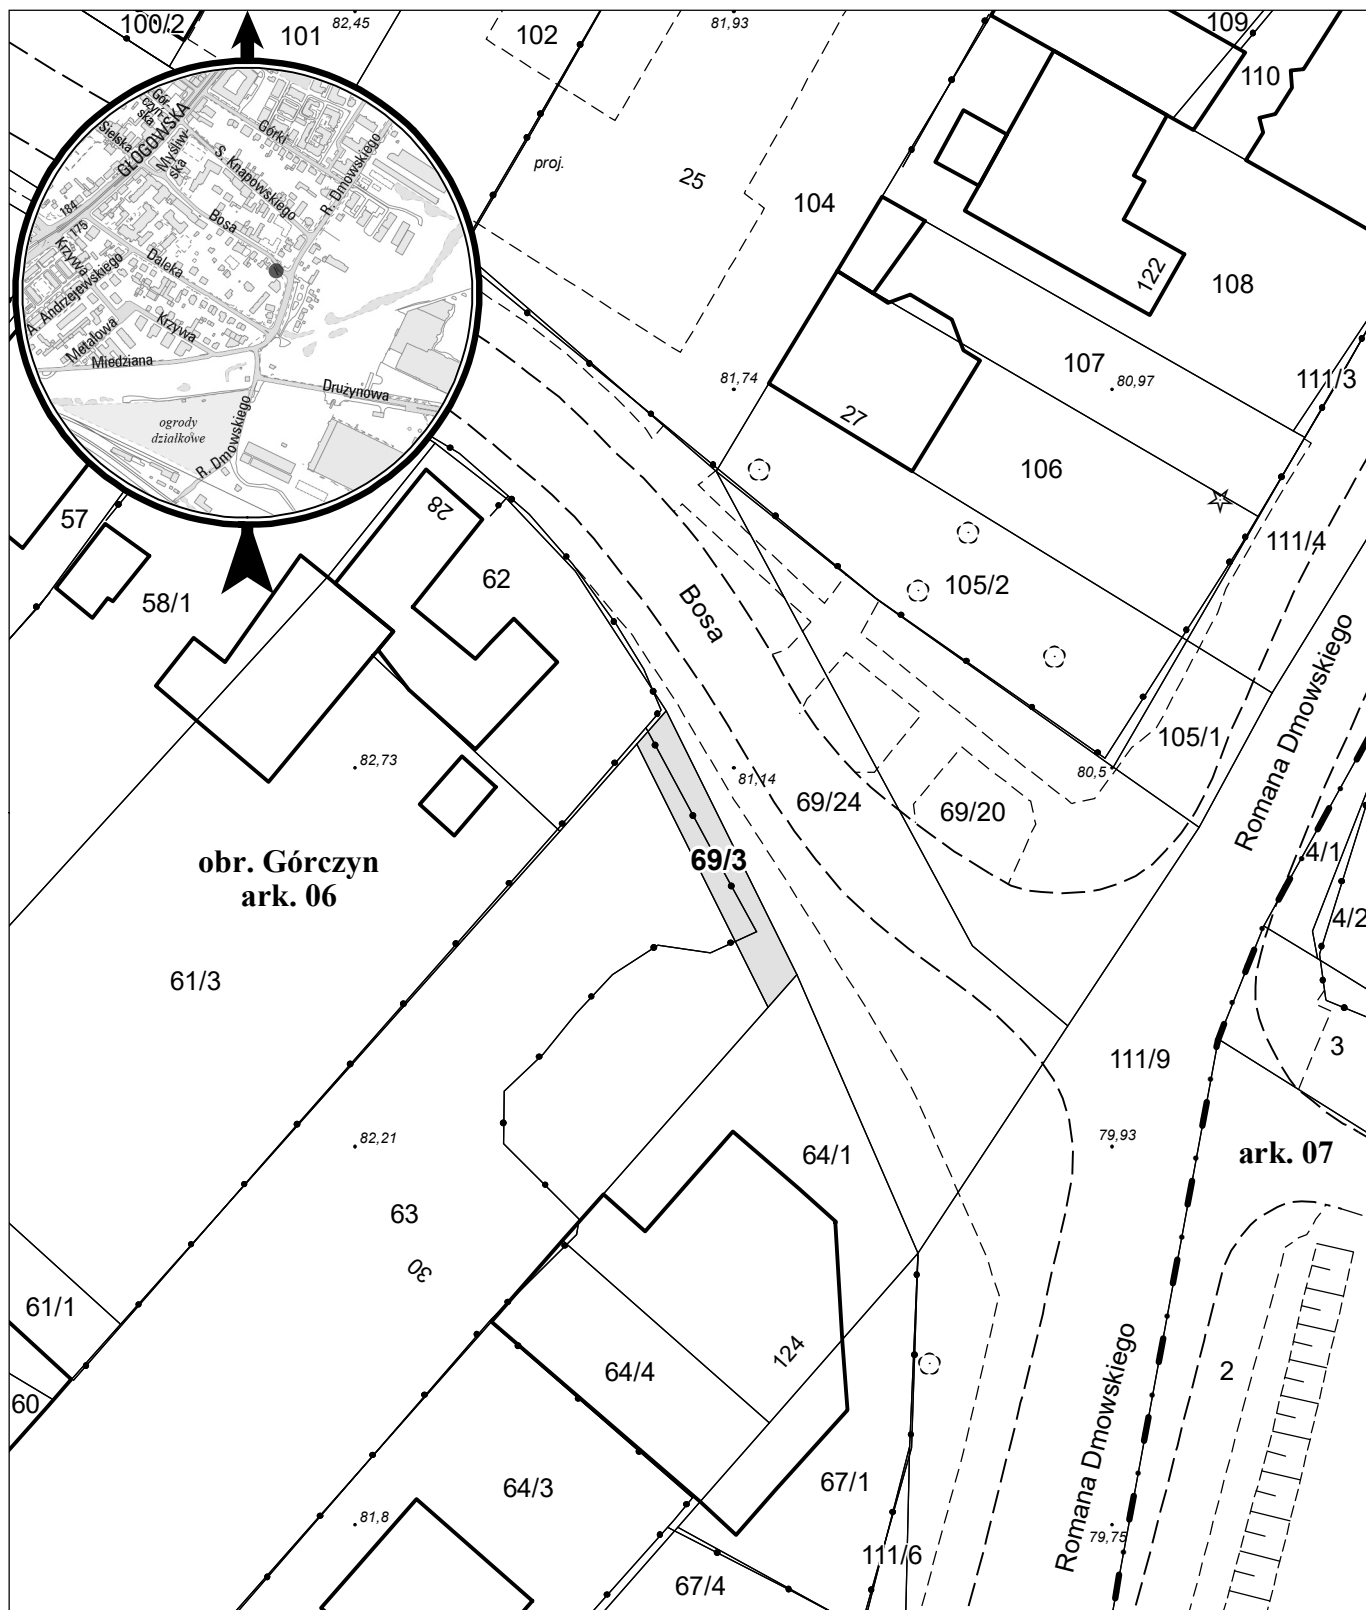

opracowanie - ZGikM GEOPOZ, GKR/1/452/2024

działka nr
69/3

pow. m²
50

obręb Górczyn, arkusz 06
KW
P01P/00101042/8

właściciel
Miasto Poznań