


MAPA INFORMACYJNA

1:500

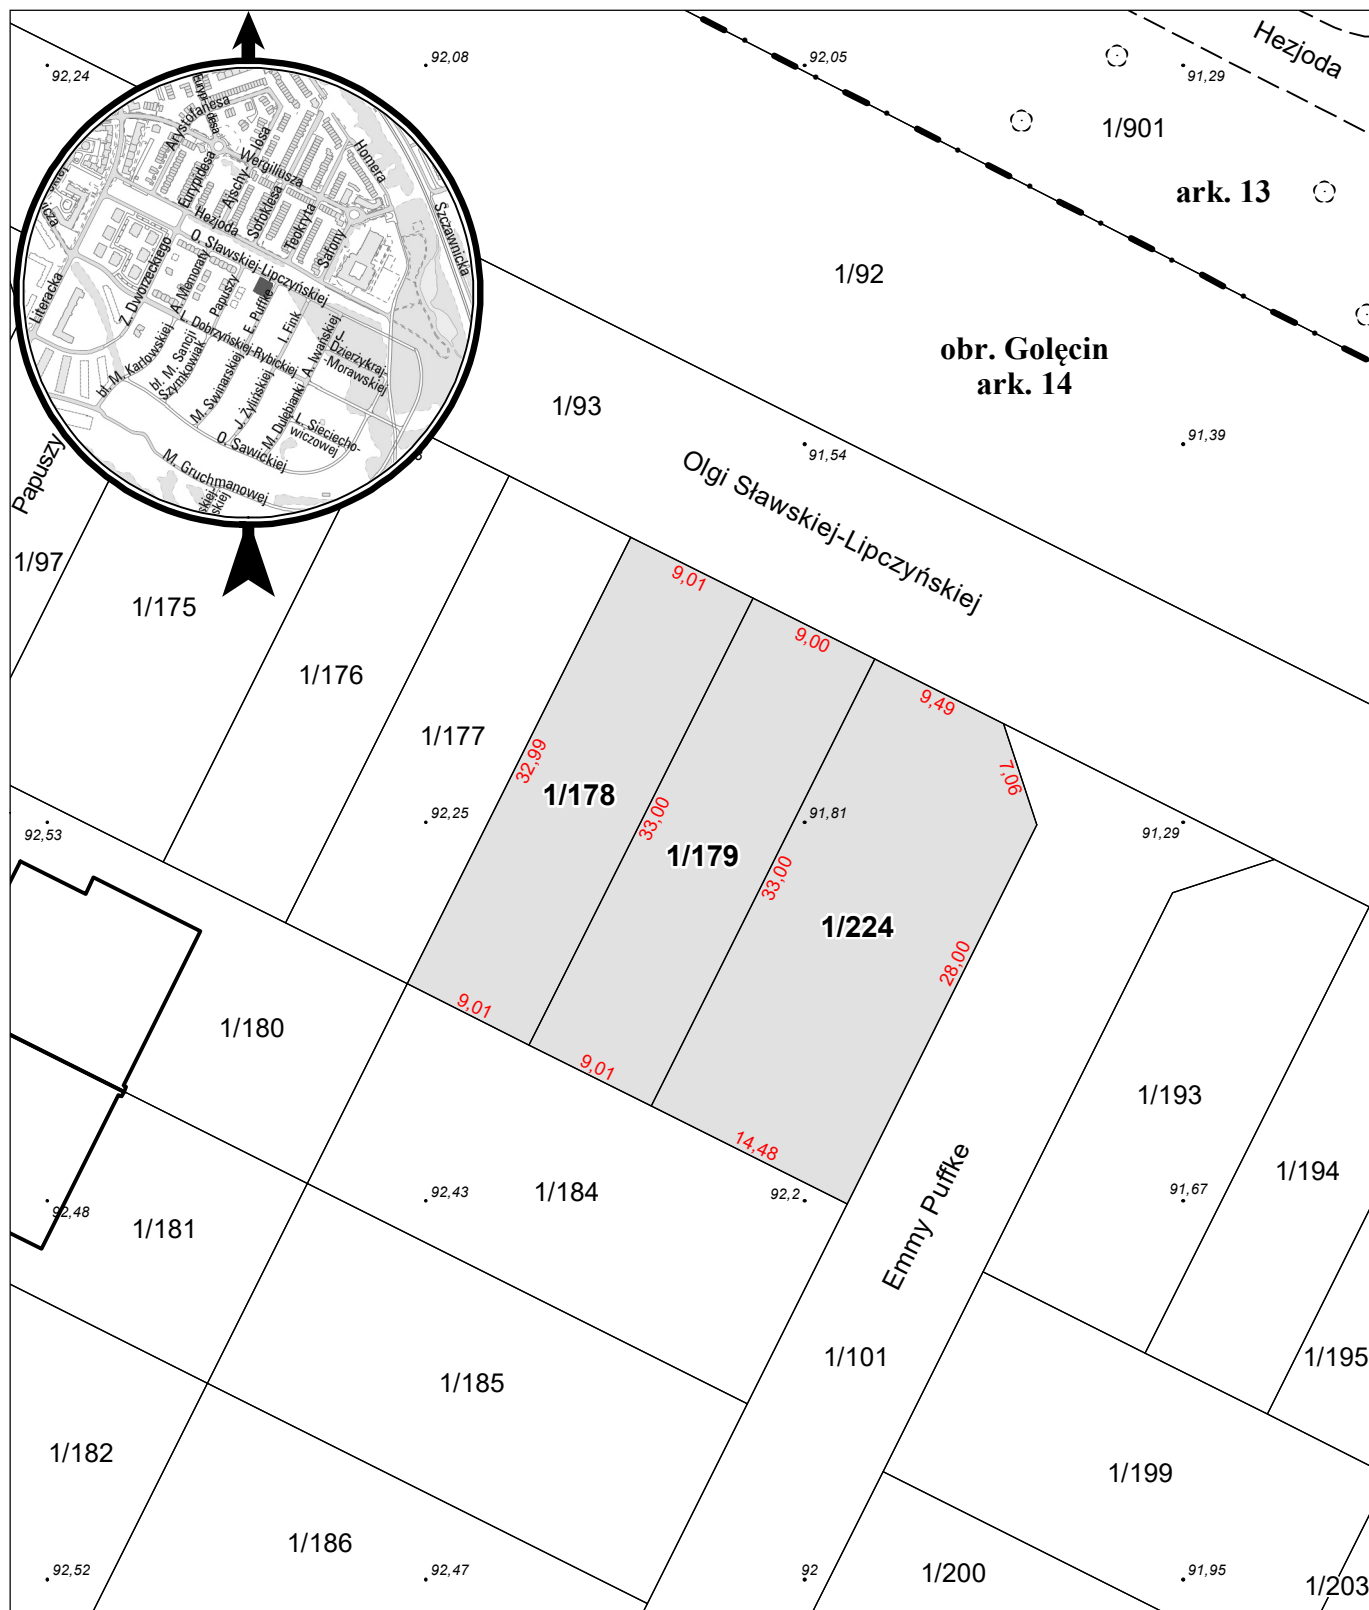

opracowanie - ZGKiM GEOPOZ, GKR//12/2025

obręb Golęcín, arkusz 14

działka nr	pow. m ²	KW	właściciel
1/178	297	PO1P/00318233/8	Miasto Poznań
1/179	297	PO1P/00318233/8	Miasto Poznań
1/224	466	PO1P/00318233/8	Miasto Poznań