


MAPA INFORMACYJNA

1:500

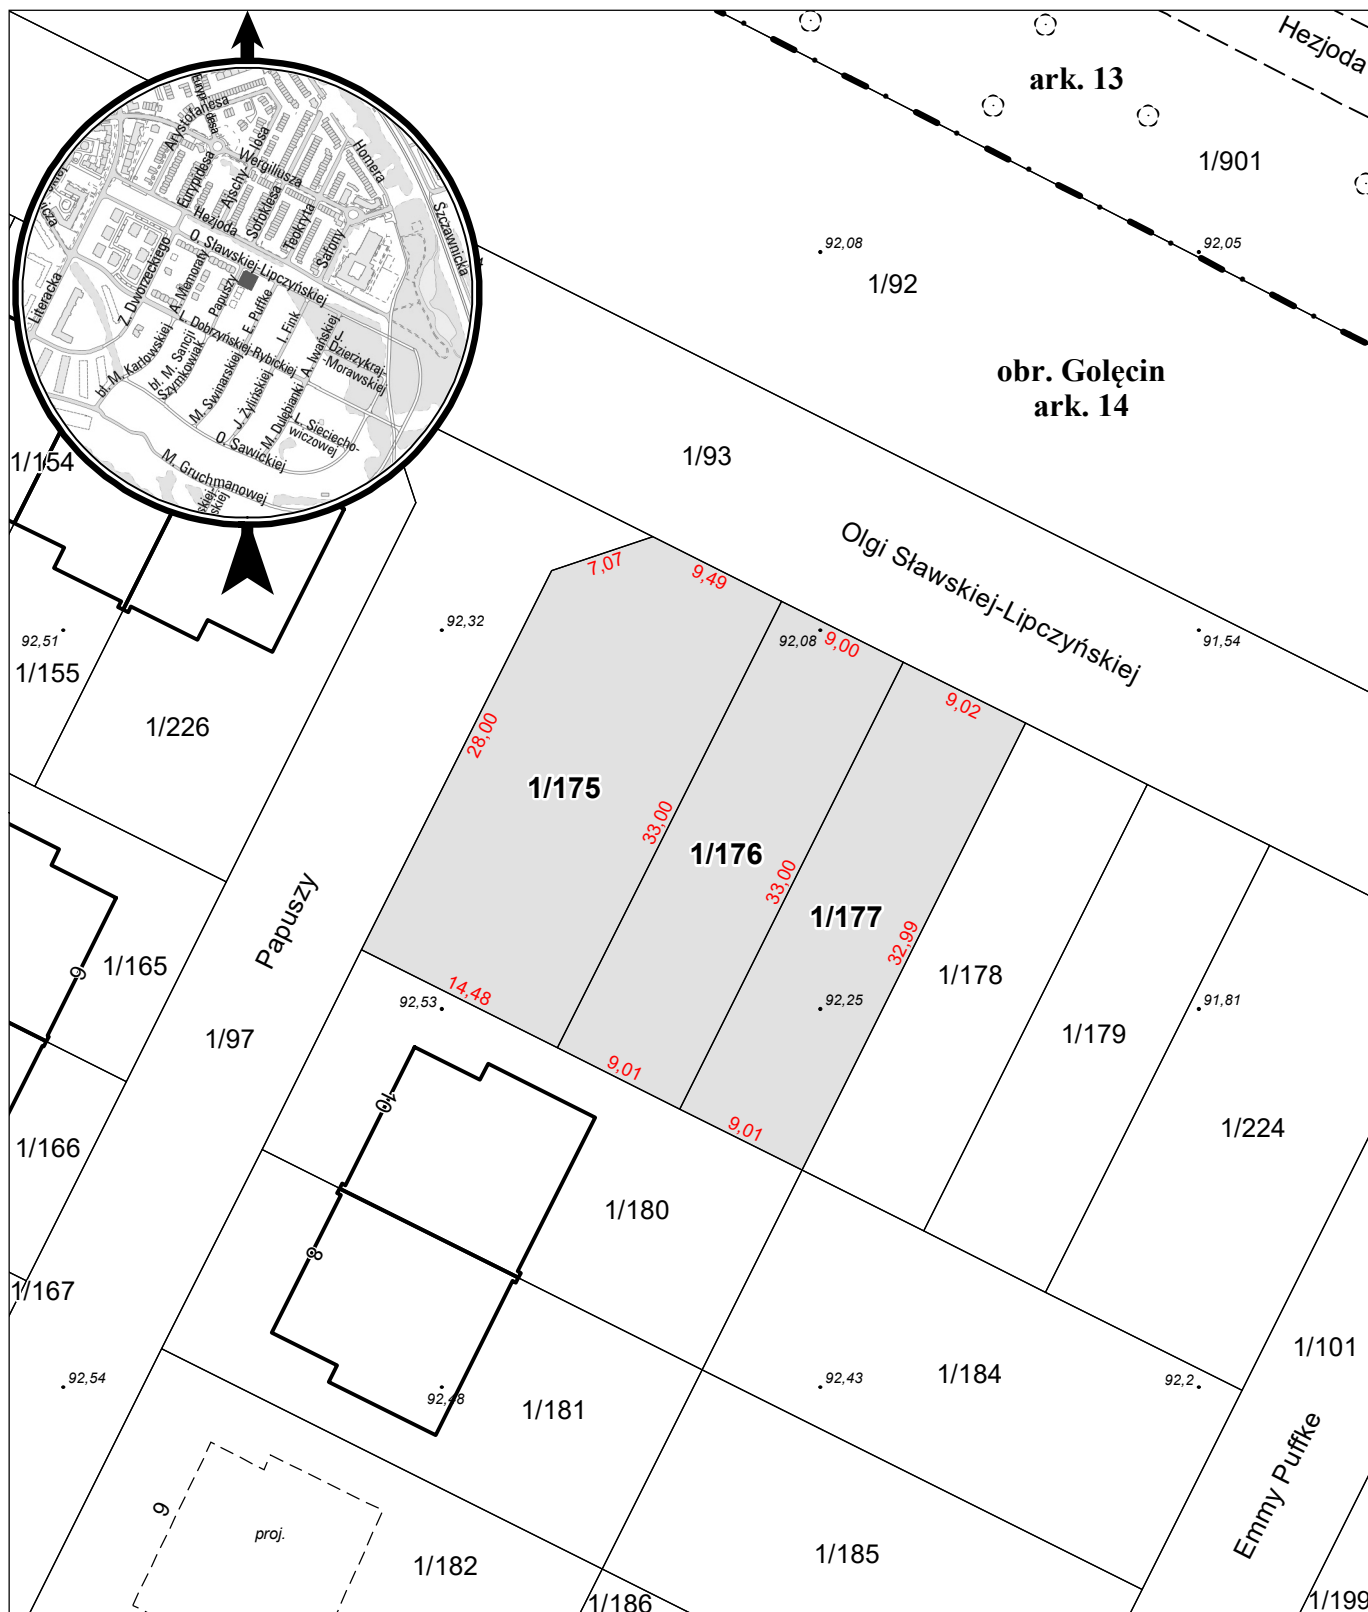

opracowanie - ZGIKM GEOPOZ, GKR/11/2025

obręb Golecin, arkusz 14

działka nr	pow. m ²	KW	właściciel
1/175	466	PO1P/00318233/8	Miasto Poznań
1/176	297	PO1P/00318233/8	Miasto Poznań
1/177	297	PO1P/00318233/8	Miasto Poznań