


MAPA INFORMACYJNA

1:500

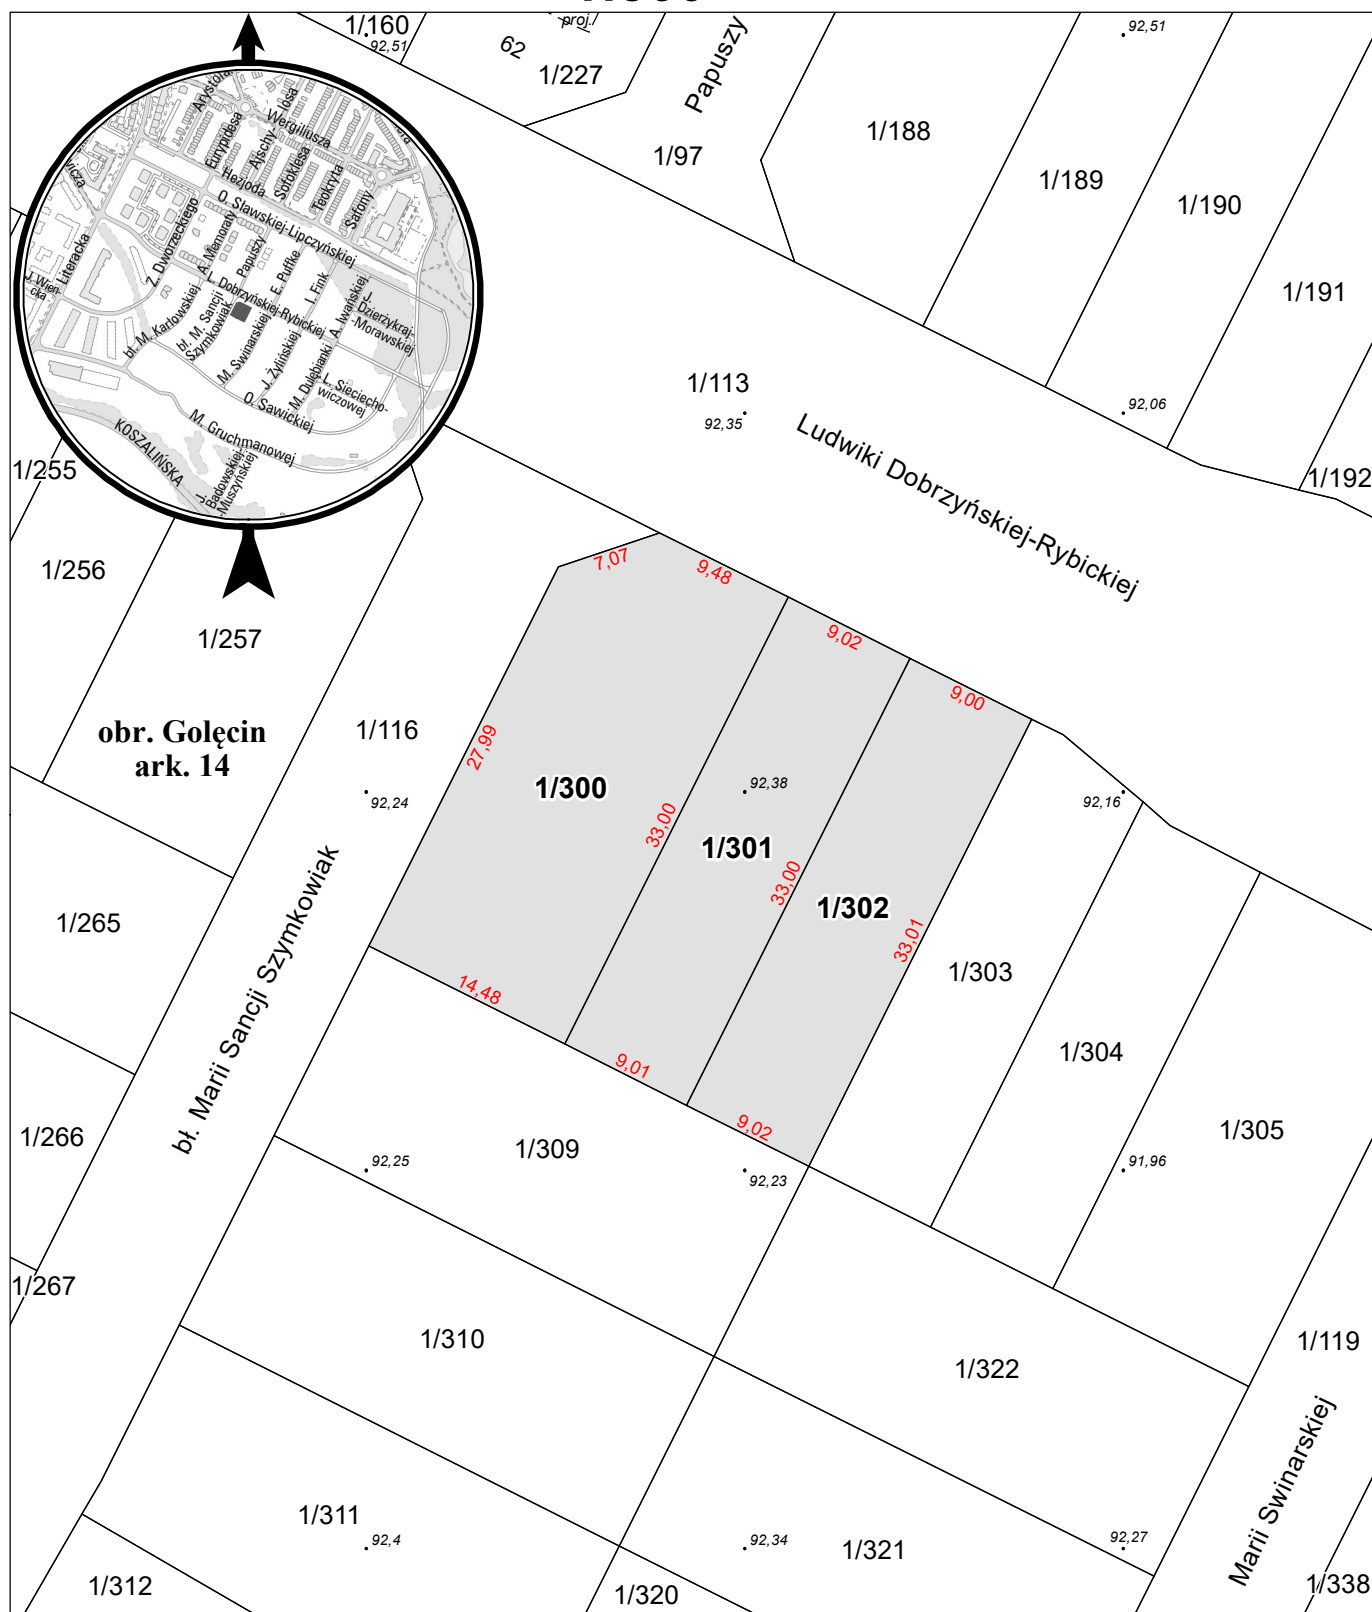

opracowanie - ZGikM GEOPOZ, GKR//13/2025

obręb Golecin, arkusz 14

działka nr	pow. m ²	KW	właściciel
1/300	466	P01P/00318233/8	Miasto Poznań
1/301	297	P01P/00318233/8	Miasto Poznań
1/302	297	P01P/00318233/8	Miasto Poznań