


# MAPA INFORMACYJNA

## 1:500

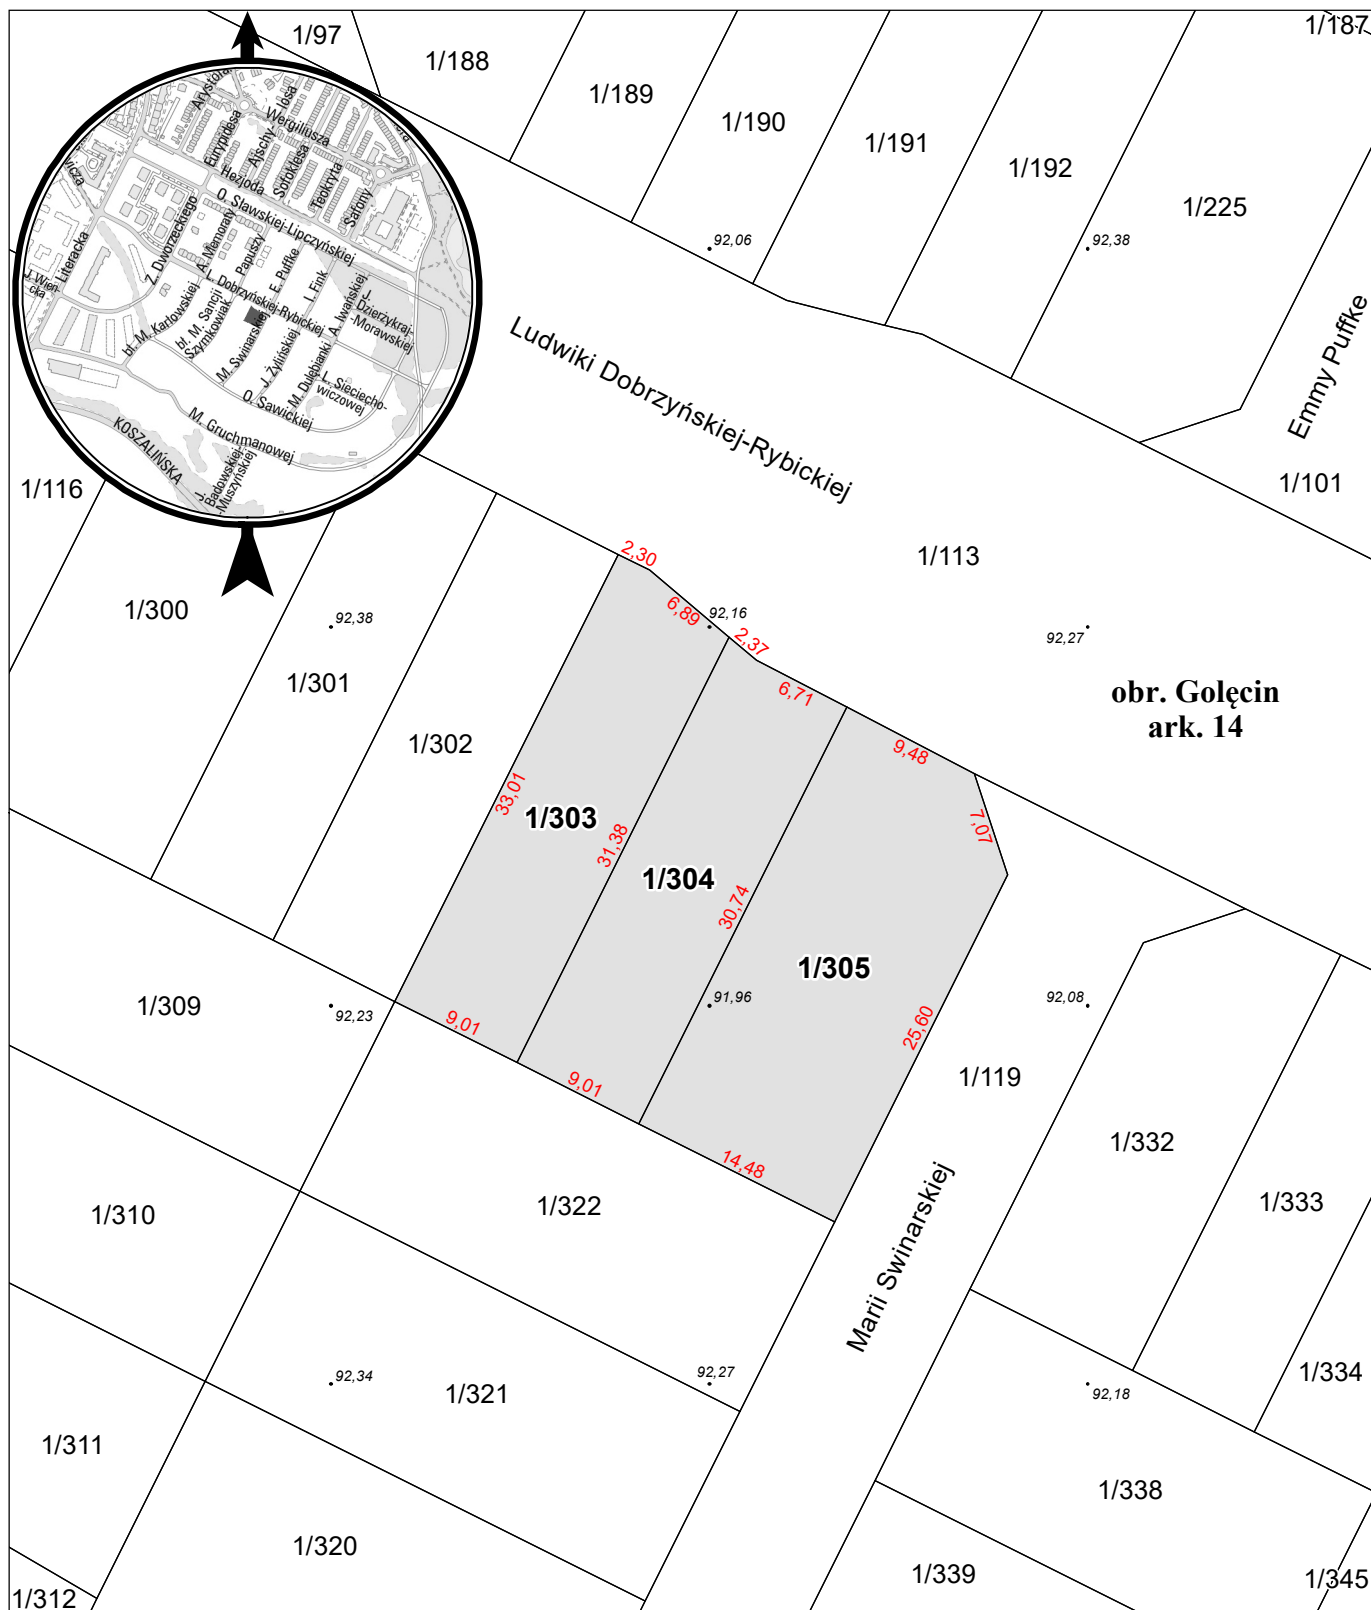

opracowanie - ZGİKM GEOPOZ, GKR//14/2025

| działka nr | pow. m <sup>2</sup> | KW              | właściciel    |
|------------|---------------------|-----------------|---------------|
| 1/303      | 292                 | P01P/00318233/8 | Miasto Poznań |
| 1/304      | 278                 | P01P/00318233/8 | Miasto Poznań |
| 1/305      | 431                 | P01P/00318233/8 | Miasto Poznań |