


MAPA INFORMACYJNA

1:500

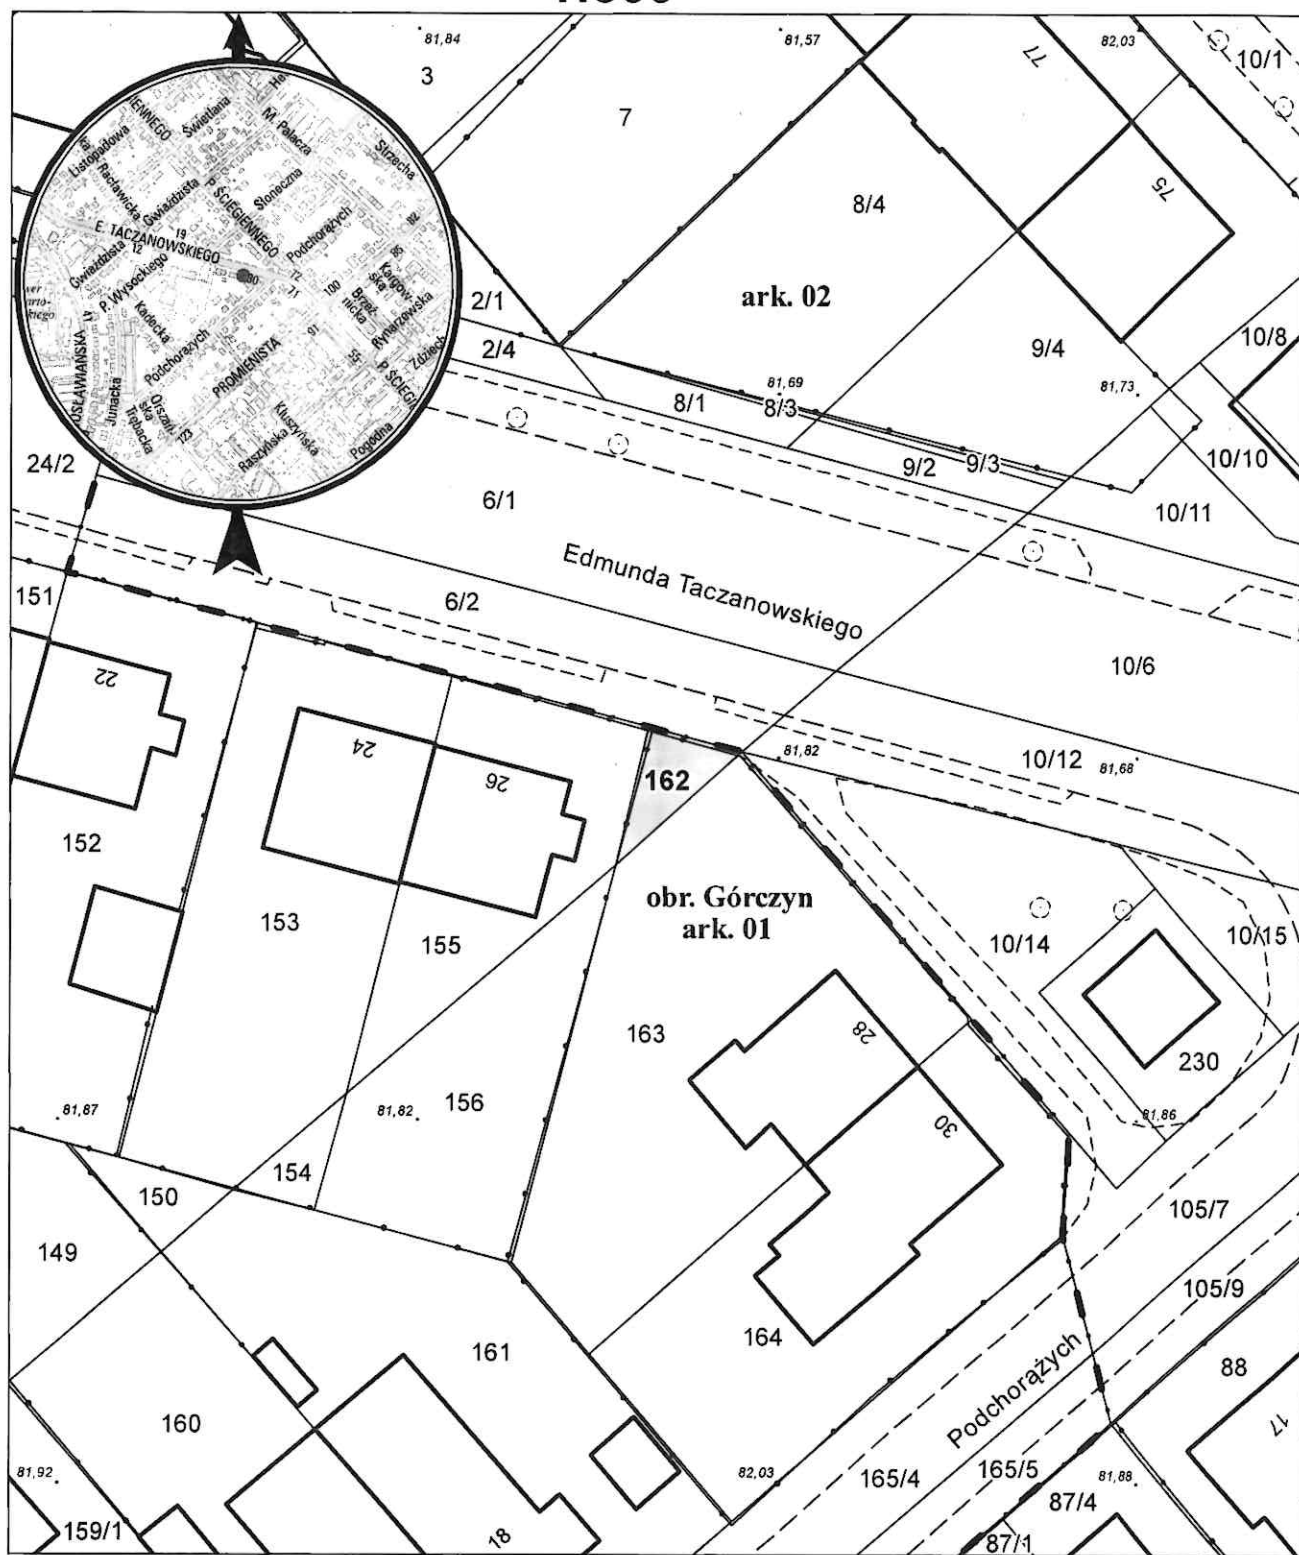

opracowanie - ZGikM GEOPOZ, GKR/1/487/2024

działka nr
162

pow. m²
32

obręb Górczyn, arkusz 01
KW
P01P/00124449/8

właściciel
Miasto Poznań