


MAPA INFORMACYJNA

1:1000

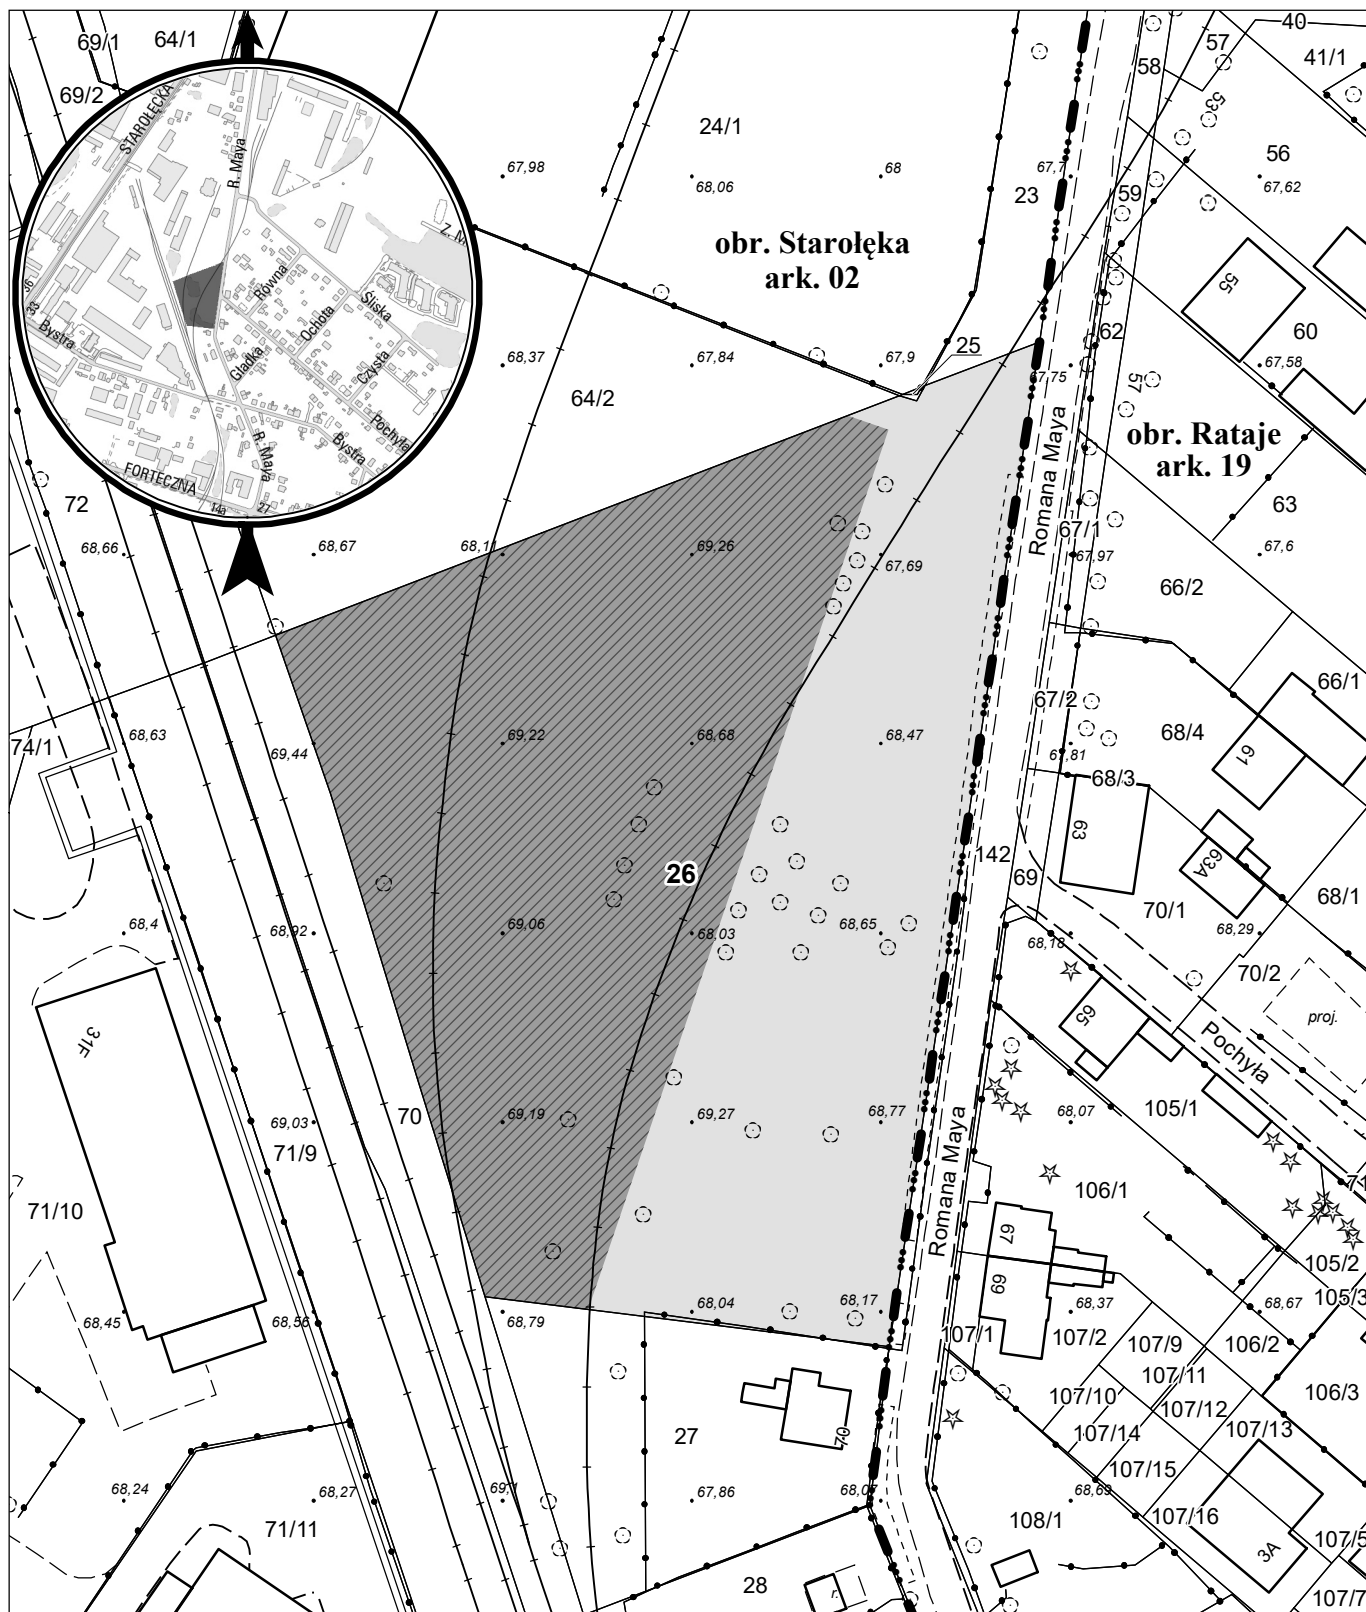

opracowanie - ZGKM GEOPOZ, GKR/I/110/25

 nieruchomość przeznaczona do oddania w użytkowanie o pow. 4 863,5 m²

działka nr
26

pow. m²
8 574

obręb Starołęka, arkusz 02
KW
PO2P/00115858/9

właściciel
Miasto Poznań